



ELABORATO PLANIMETRICO	
Compilato da: Benedetti Filippo	
Iscritto all'albo: Geometri	
Prov. Ravenna	N. 1224

Agenzia del Territorio
CATASTO FABBRICATI
Ufficio Provinciale di
Ravenna


Comune di Massa Lombarda			Protocollo n. RA0151458 del 30/10/2003	
Sezione:	Foglio: 9	Particella: 185	Tipo Mappale n. 139492	del 13/10/2003
Dimostrazione grafica dei subalterni			Scala 1 : 500	

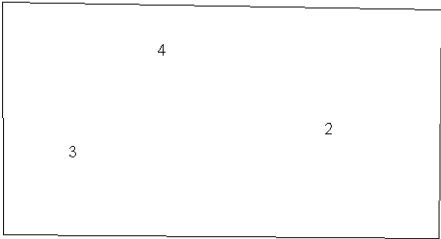

PIANO PRIMO

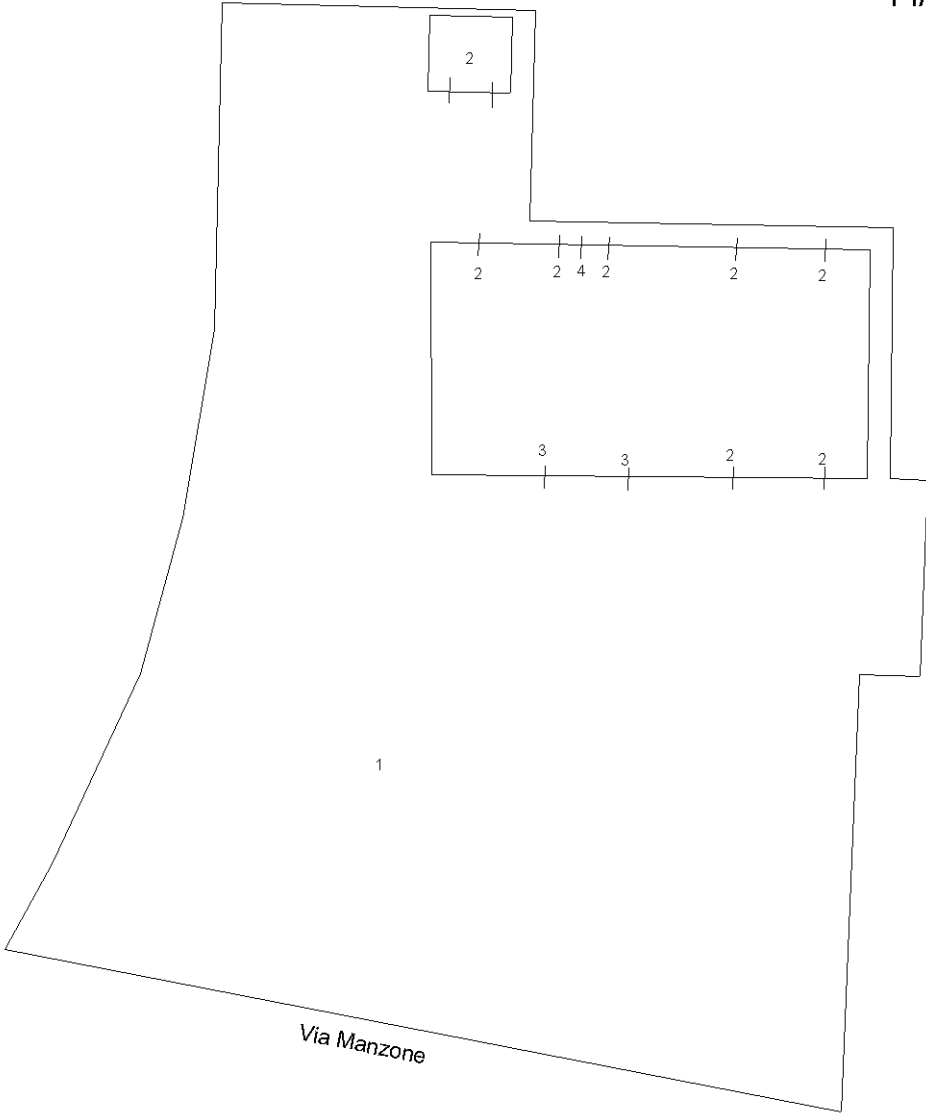

PIANO TERRA

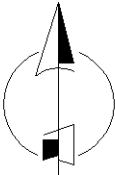

Ultima planimetria in atti

ACCERTAMENTO DELLA PROPRIETA' IMMOBILIARE URBANA ELENCO DEI SUBALTERNI ASSEGNATI

Comune	Sezione	Foglio	Particella	Tipo mappale	del:
MASSA LOMBARDA		9	185	139492	13/10/2003

Sub	UBICAZIONE via/piazza	n.civ	Piani	Scala	Int	DESCRIZIONE
1	via manzone		T			B.C.N.C. (CORTE) A SERVIZIO DEI SUB.2-3
2	via manzone		T-1			ANNESI RURALI
3	via manzone		T-1			ABITAZIONE
4	via manzone		T-1			ABITAZIONE


Visura telematica

Agenzia del Territorio CATASTO FABBRICATI Ufficio Provinciale di Ravenna	Dichiarazione protocollo n. RA0151458 del 30/10/2003	
	Planimetria di u.i.u. in Comune di Massa Lombarda Via Manzoni civ.	
Scheda n. 1 Scala 1:200	Identificativi Catastali:	Compilata da: Benedetti Filippo
	Sezione: Foglio: 9 Particella: 185 Subalterno: 3	Iscritto all'albo: Geometri Prov. Ravenna N. 1224


PIANO TERRA

PIANO PRIMO

Scala 1:200

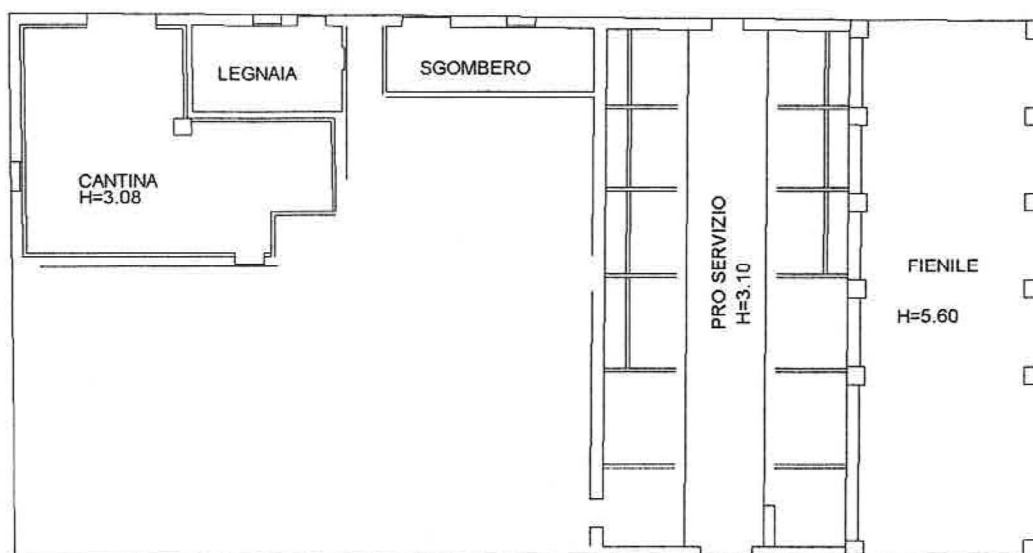

PIANO TERRA

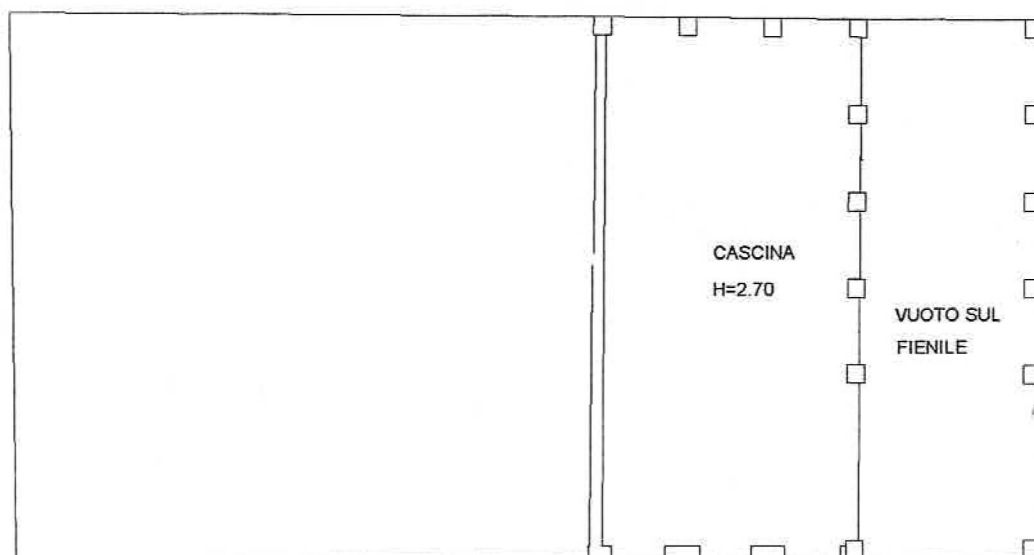

PIANO PRIMO

