



DETTAGLIO PIAZZA
1:50

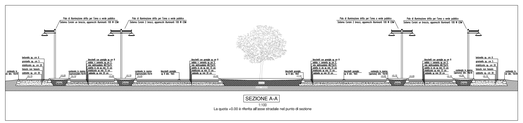


SEZIONE A-A
1:50
La quota +0.00 è riferita all'asse stradale nel punto di ascisse

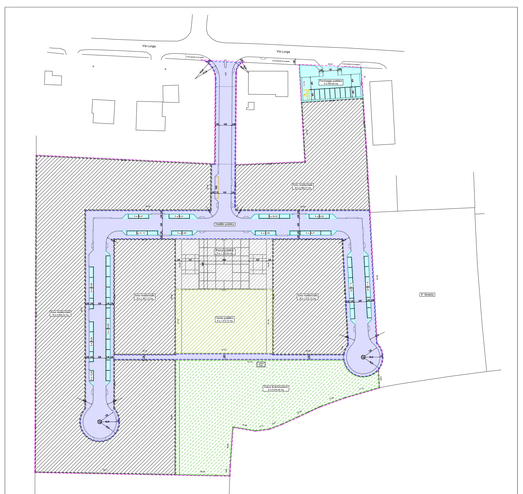

PLANIMETRIA ZONIZZAZIONE
1:50



PLANIMETRIA SISTEMAZIONE DI PROGETTO
1:50

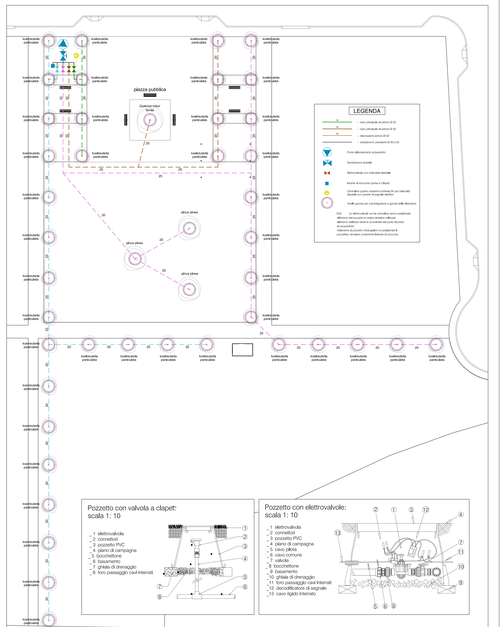

PLANIMETRIA SISTEMAZIONE VERDE DI PROGETTO
1:50

TABELLA INDICI

Lotto	Sup. fondiaria mq.	Sup. utile mq.	Indice utile mq./mq.	Tipologia
1	1888,84	1715,76	0,9084	Ta+Ta+Ta+Ta
2	1512,61	252,00	0,1667	Ta+Ta
3	1512,61	252,00	0,1667	Ta+Ta
4	823,84	252,00	0,3058	Ta+Ta
5	903,85	252,00	0,2812	Ta+Ta+Ta
6	874,74	252,00	0,2880	Ta+Ta+Ta
7	874,74	252,00	0,2880	Ta+Ta+Ta
8	874,84	252,00	0,2880	Ta+Ta+Ta
9	1796,78	470,00	0,2616	Ta+Ta+Ta
10	1796,78	470,00	0,2616	Ta+Ta+Ta
11	1857,13	512,00	0,2756	Ta+Ta
12	1857,13	512,00	0,2756	Ta+Ta
	15933,79	5044,76		

LEGENDA

Tv	Tipologia a villino
Ta	Tipologia abitativa
Tb	Tipologia a bifamiliare
Tp	Tipologia a palazzina

Piano Urbanistico Esecutivo

Variante e completamento opere di urbanizzazione primaria - I° Stralcio
Osteria, Via Lunga

Committente:
Immobiliare Chiara S.r.l.
Ravenna, Viale della Lirica n. 49

Architetto Rinaldini Ettore
Ravenna - Viale della Lirica n. 49
tel./fax 0544/32 74 77 - Cell. 335/64 74 77 - 338/69 74 77
e-mail:rinaldini@archiworld.it

n.	Aggiornamento	data	redatto	verificato	approvato
n.	Emissione	10/20	R.		
rev.	Descrizione	data	redatto	verificato	approvato

TAVOLA
COMPLETAMENTO
STATO MODIFICATO

PUE002
Progressivo

scala 1:50 / 1:100