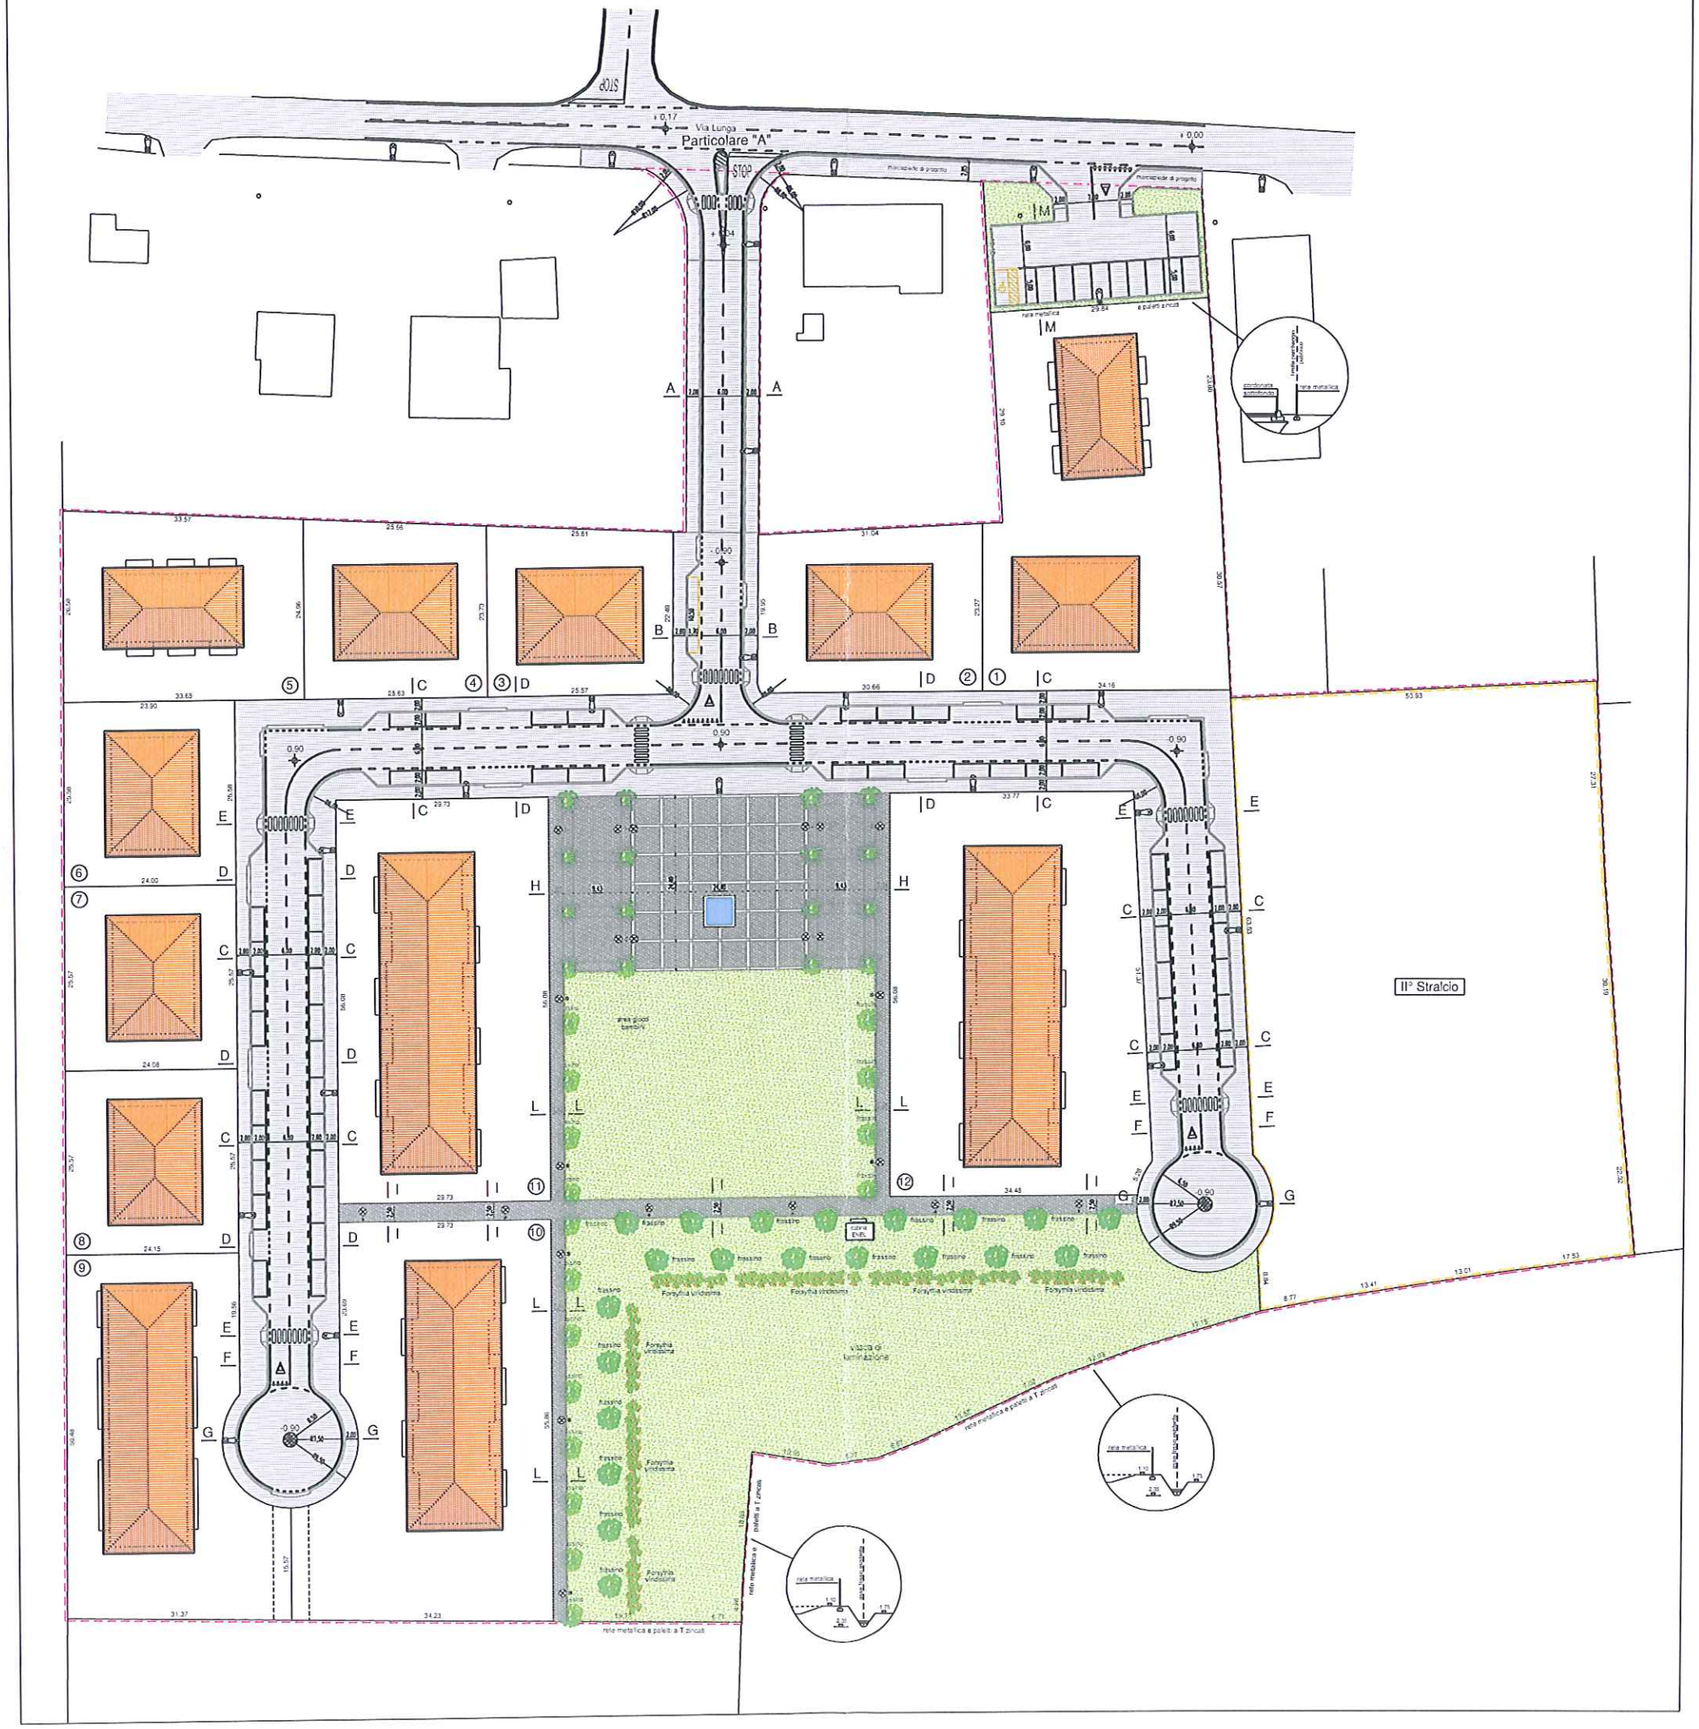

Via Lunga
Particolare "A"
STOP
Parcheggio di progetto
Rete metallica
Il° Stralcio
area gioco bambini
Rete ENEL
Fossino
Forsythia viridissima
rete metallica e paletti a T zincati