

ELABORATO PLANIMETRICO

Compilato da:
Biondi Nevio

Iscritto all'albo:
Geometri

Prov. Rimini

N. 00686

**Agenzia delle Entrate
CATASTO FABBRICATI
Ufficio Provinciale di
Rimini**

Comune di Montefiore Conca

Sezione: Foglio: 17

Particella: 268

Protocollo n.


del

Tipo Mappale n.


del

Dimostrazione grafica dei subalterni

Scala 1 : 500

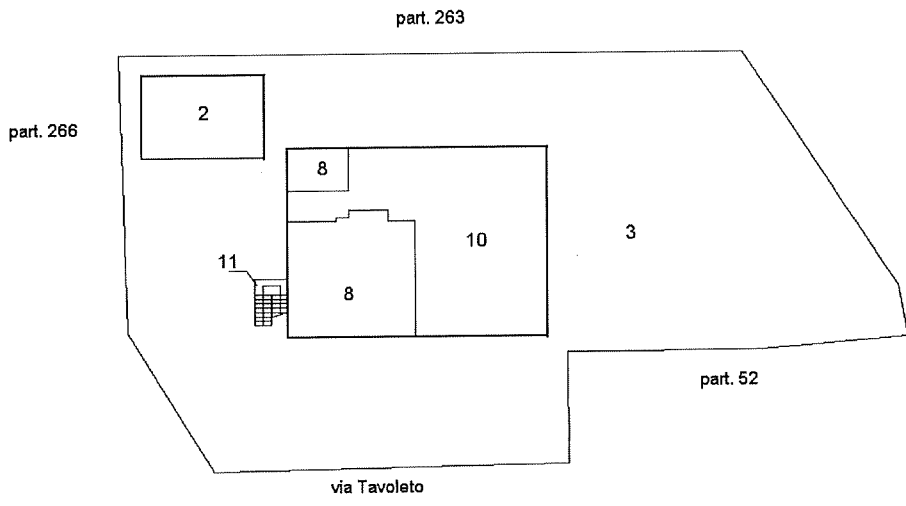

PIANO TERRA

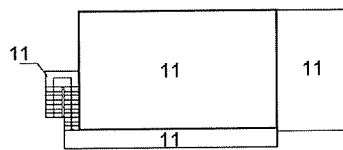

PIANO PRIMO



ACCERTAMENTO DELLA PROPRIETA' IMMOBILIARE URBANA
ELENCO DEI SUBALTERNI ASSEGNATI

Elenco Subalterni

Comune		Sezione		Foglio		Particella		Tipo mappale del:	
MONTEFIORE CONCA				17		268			
Sub.	UBICAZIONE via/piazza	n° civ.	Piani	Scala	Int.	Entità di Costruzione		DESCRIZIONE	
2	via tavoletto		T					AUTORIMESSA	
3	via tavoletto		T					B.C.N.C. (CORTE) A TUTTI I SUB.	
5								SOPPRESSO	
8	via tavoletto	2138	T					ABITAZIONE DI TIPO POPOLARE	
10	via tavoletto	2138	T					RISTORANTE	
11	via tavoletto	2138	T-1					UNITA' IN CORSO DI DEFINIZIONE	

Protocollo _____	data _____
IL TECNICO Geom. BIONDI NEVIO	
ALBO DEI GEOMETRI DELLA PROVINCIA DI RIMINI n. 00686	
Codice Fiscale: BNDNVE59B04H294E	_____
	firma e timbro

