

Agenzia del Territorio
CATASTO FABBRICATI
Ufficio Provinciale di
Rimini

Dichiarazione protocollo n. RN0026076 del 08/03/2004

Planimetria di u.i.u. in Comune di Monte Colombo

Via Casiccio

civ. 5

Identificativi Catastali:

Sezione:

Foglio: 4

Particella: 94

Subalterno: 7

Compilata da:

Baffoni Paolo

Iscritto all'albo:


Geometri

Prov. Rimini

N. 910

Scheda n. 1

Scala 1:200

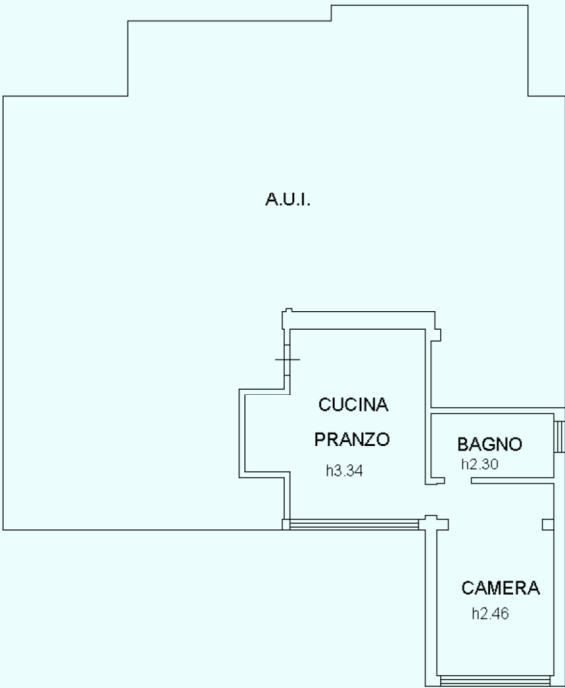

PIANO PRIMO


Ultima planimetria in atti



Agenzia del Territorio
CATASTO FABBRICATI
Ufficio Provinciale di
Rimini

Dichiarazione protocollo n. RN0026076 del 08/03/2004	
Planimetria di u.i.u. in Comune di Monte Colombo	
Via Casiccio civ.	
Identificativi Catastali:	Compilata da:
Sezione:	Baffoni Paolo
Foglio: 4	Iscritto all'albo:
Particella: 94	Geometri
Subalterno: 11	Prov. Rimini N. 910

Scheda n. 1 Scala 1:200

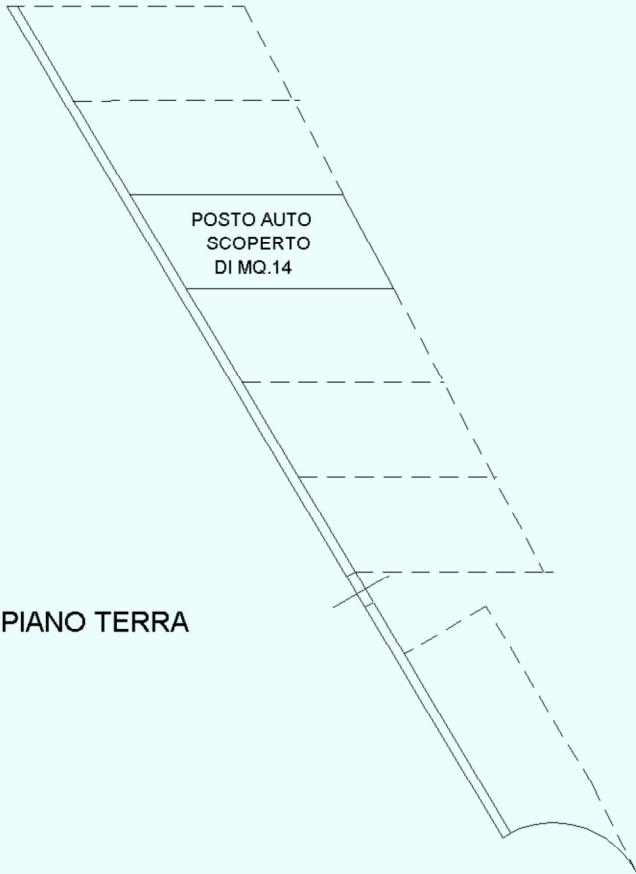

PIANO TERRA


Ultima planimetria in atti



ELABORATO PLANIMETRICO	
Compilato da: Payman Nader	
Iscritto all'albo: Ingegneri	
Prov. Rimini	N. 300

Agenzia delle Entrate
CATASTO FABBRICATI
Ufficio Provinciale di
Rimini

Comune di Montescudo-monte Colombo - Monte Colombo		Protocollo n. RN0029009 del 28/05/2018	
Sezione:	Foglio: 4	Particella: 94	Tipo Mappale n. 28125 del 22/05/2018
Dimostrazione grafica dei subalterni			Scala 1 : 500

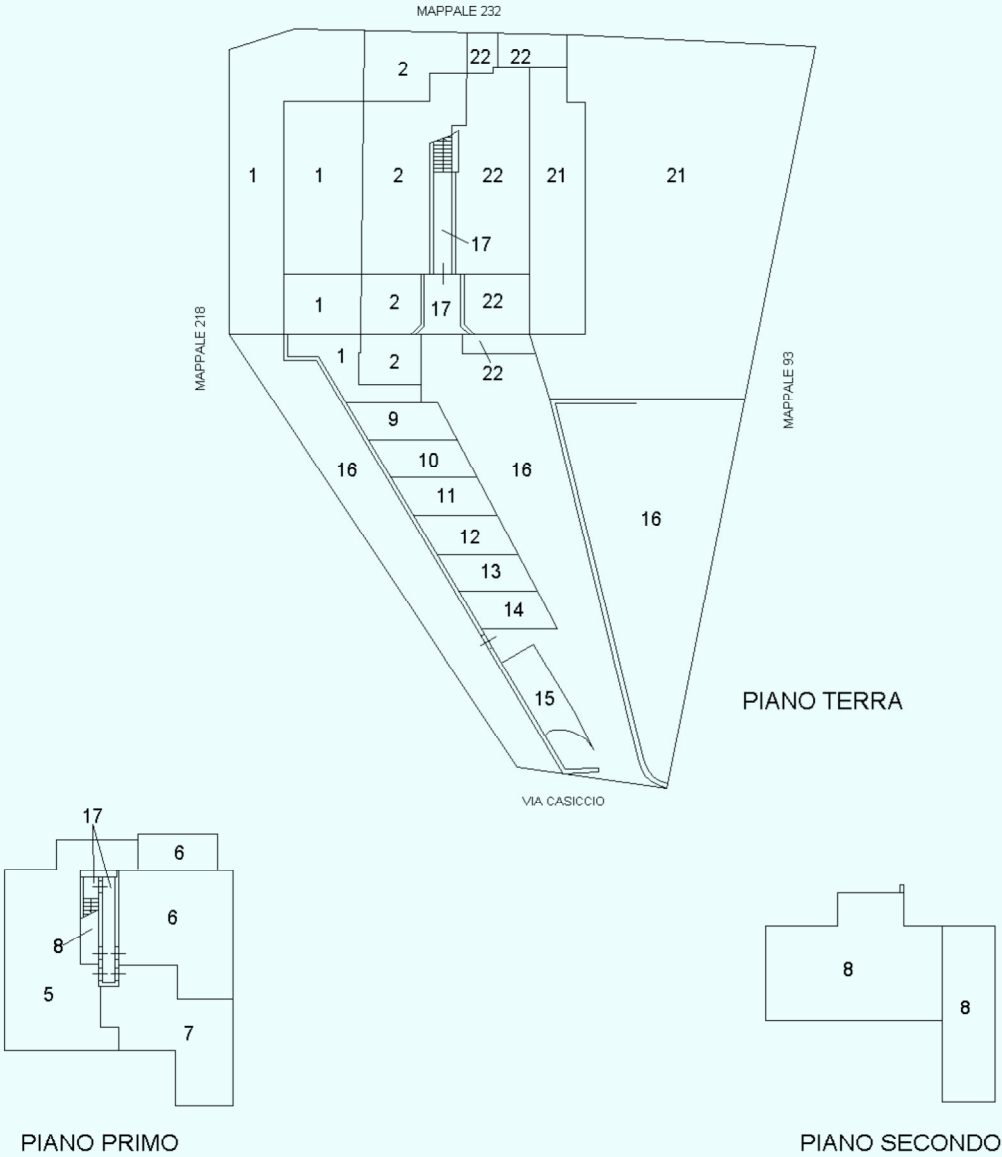

ACCERTAMENTO DELLA PROPRIETA' IMMOBILIARE URBANA ELENCO DEI SUBALTERNI ASSEGNATI

Comune MONTESCUDO-MONTE COLOMBO	Sezione	Foglio 4	Particella 94	Tipo mappale 11111111	del: 11/11/1111
---------------------------------------	---------	-------------	------------------	--------------------------	--------------------

Sub	UBICAZIONE via/piazza	n.civ	Piani	Scala	Int	DESCRIZIONE
1	VIA CASICCIO	SNC	T			ABITAZIONE
2	VIA CASICCIO	SNC	T			ABITAZIONE
3						SOPPRESSO
4						SOPPRESSO
5	VIA CASICCIO	SNC	1			ABITAZIONE
6	VIA CASICCIO	SNC	1			ABITAZIONE
7	VIA CASICCIO	SNC	1			ABITAZIONE
8	VIA CASICCIO	SNC	1-2			ABITAZIONE
9	VIA CASICCIO		T			POSTO AUTO SCOPERTO
10	VIA CASICCIO	SNC				POSTO AUTO SCOPERTO
11	VIA CASICCIO	SNC	T			POSTO AUTO SCOPERTO
12	VIA CASICCIO	SNC	T			POSTO AUTO SCOPERTO
13	VIA CASICCIO	SNC	T			POSTO AUTO SCOPERTO
14	VIA CASICCIO	SNC	T			POSTO AUTO SCOPERTO
15	VIA CASICCIO	SNC	T			POSTO AUTO SCOPERTO
16	VIA CASICCIO	SNC	T			BENE COMUNE NON CENSIBILE (CORTE COMUNE) A TUTTI I SUB DEL MAPPALE 94
17	VIA CASICCIO	SNC	T-1			BENE COMUNE NON CENSIBILE (INGRESSO E VANO SCALA) AI SUB 5-6-7-8 MAPP. 94
18	VIA CASICCIO	SNC	T-1			ABITAZIONE
19						SOPPRESSO
20	VIA CASICCIO					SOPPRESSO
21	VIA CASICCIO	765	T			LOCALE DI DEPOSITO
22	via casiccio (monte colombo)	765	T			ABITAZIONE DI TIPO CIVILE



Comune: (RN) MONTESCUDO-MONTE COLOMBO/Scala originale: 1:2000
Foglio: 4
Dimensione cornice: 534.000 x 378.000 metriProtocollo pratica T93451/2024
11-lug-2024 10:27:7