

MODULARIO
F. - rig. rend. - 497



MINISTERO DELLE FINANZE
DIREZIONE GENERALE DEL CATASTO E DEI SERVIZI TECNICI ERARIALI



MOD. B (Nuovo Catasto Edilizio Urbano)

Lire
200


NUOVO CATASTO EDILIZIO URBANO

(R. DECRETO-LEGGE 13 APRILE 1939, N. 652)

Planimetria dell'immobile situato nel Comune di CASTELNOVO DEL FRIULI Via Mostacins

Ditta

Allegata alla dichiarazione presentata all'Ufficio Tecnico Erariale di PORDENONE

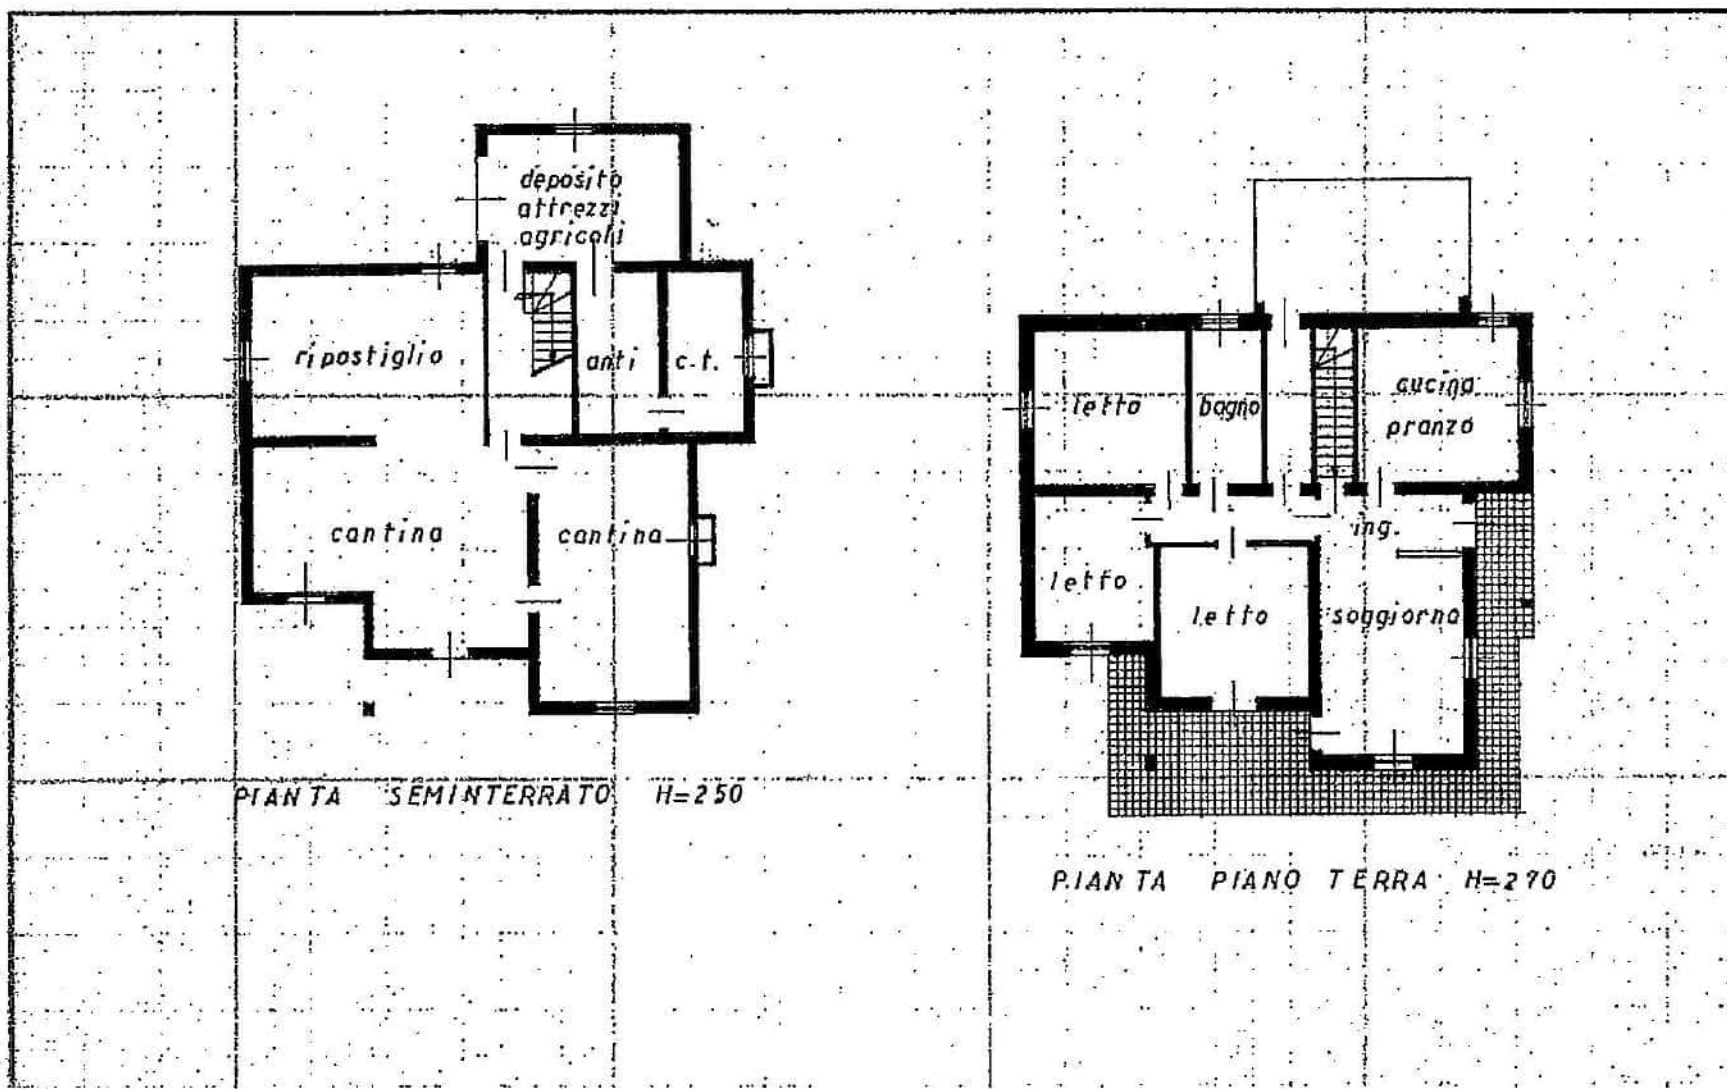

217) - < Foglio 16 Particella 987 Subaltemo 1 >

Rif. Tipo mappale
n. 5661 del 30.9.87

Estratto di mappa
FG.16 Mapp.987
scala 1:2000



ORIENTAMENTO



SCALA D.P.F. : 200

Castello dei Fabbricati - Situazione al 02/11/2022 - Comune di CASTELNOVO DEL FRIULI
LOCALITA' MOSTACTINS Piano I - S - T

SPAZIO RISERVATO PER LE ANNOTAZIONI D'UFFICIO

DATA 18-2-88 1181.
PROT. N° 713/P

FG.16 Mapp.987 SUB 1
A

Compilata dal Per. Ind.
(Titolo, nome e co.)

Iscritto all'Albo dei Per. Industriali
della Provincia di PORDENONE n.130

DATA
Firma:

MODULARIO
F. - fig. rend. - 487



MINISTERO DELLE FINANZE
DIREZIONE GENERALE DEL CATASTO E DEI SERVIZI TECNICI ERARIALI

X MOD. B (Nuovo Catasto Edilizio Urbano)

Lire
200


NUOVO CATASTO EDILIZIO URBANO

(R. DECRETO-LEGGE 13 APRILE 1939, N. 652)

Planimetria dell'immobile situato nel Comune di CASTELNOVO DEL FRIULI Via Mostacins


Ditta

Allegata alla dichiarazione presentata all'Ufficio Tecnico Erariale di PORDENONE

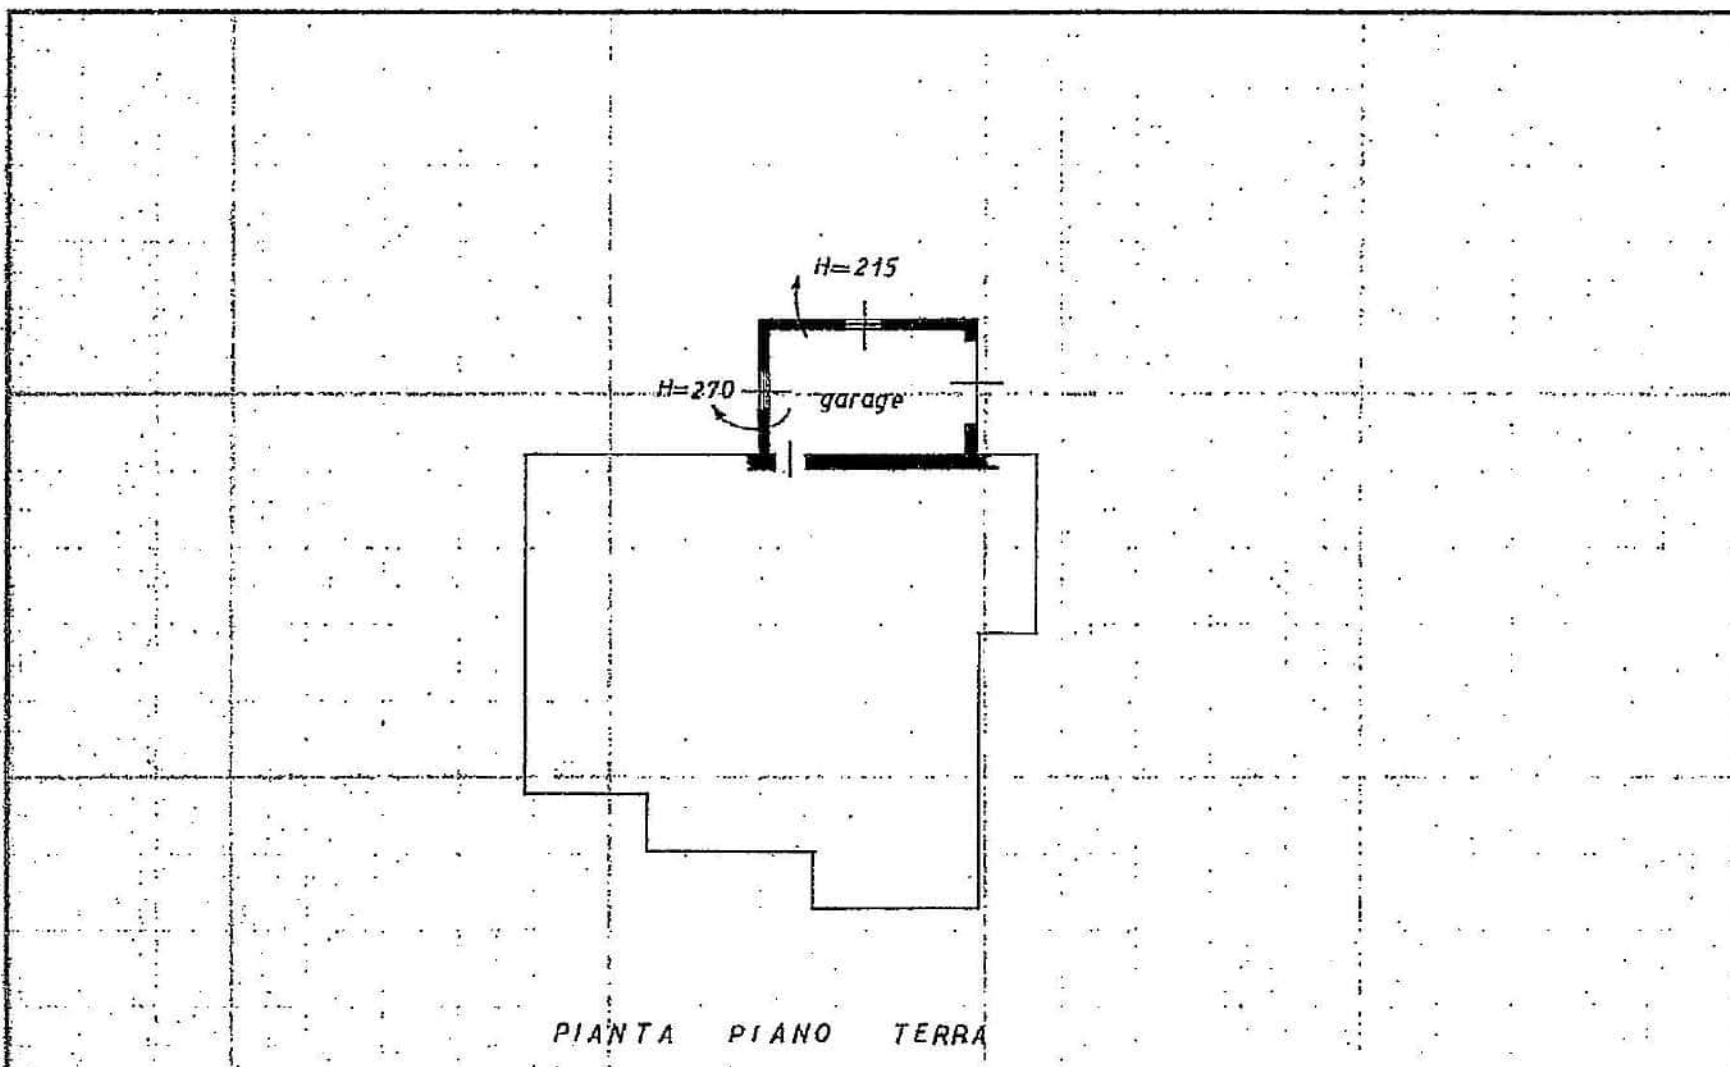


17) - < Foglio 16 Particella 987 Subaltemo 2 >

Rif. Tipo mappale
n. 5661 del 30.9.87

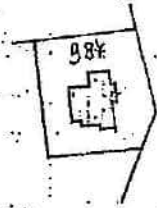

Estratto di mappa
FG.16 Mapp.987
scala 1:2000

ORIENTAMENTO

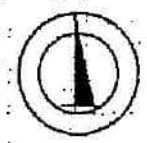

SCALA DI 1 : 200

Catasto dei Fabbricati - Situazione al 02/11/2022 - Comune di CASTELNOVO DEL FRIULI
LOCALITA' MOSTACINS Piano T

SPAZIO RISERVATO PER LE ANNOTAZIONI D'UFFICIO

DATA 18-2-88
PROT. N° 718/B

FG.16 Mapp.987 SUB 2

Compilata dal Per.Ind
(Titolo, nome e cognome del tecnico)

Iscritto all'Albo dei Per Industriali
della Provincia di PORDENONE n.130

DATA

Firma: