
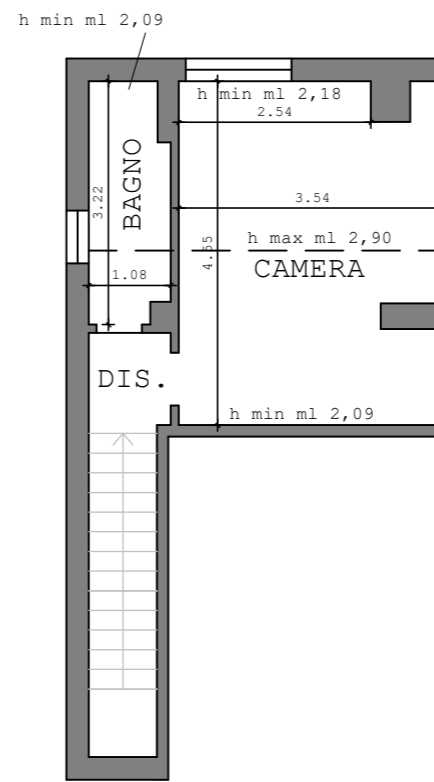


**SCHEMA DI RILIEVO  
PIANO PRIMO**  
Scala 1:100

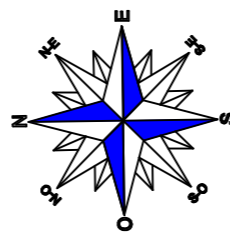

**SCHEMA DI RILIEVO  
PIANO SECONDO**  
Scala 1:100

 		<b>geom. Andrea PASI</b> Via A. Benedetti n. 22 - 33170 - Pordenone Via XXIV Maggio n. 9/5 - 33072 - Casarsa della Delizia Tel 349.0722686 - e.mail pandrea2003@libero.it PEC andrea.pasi@geopec.it
COMUNE: SAN MICHELE AL TAGLIAMENTO		
<b>TRIBUNALE DI PORDENONE</b> Esecuzione immobiliare n. 230/2019		ALL 03.1
SCHEMA DI RILIEVO PIANO PRIMO E SECONDO - ABITAZIONE <b>LOTTO 3</b> - NCEU FG PART 1090 SUB 17		
DATA: AGOSTO 2021		SCALA GRAFICA: 1:100