

MODULARIO
F. Cat. S. T. 315



MINISTERO DELLE FINANZE

DIREZIONE GENERALE DEL CATASTO E DEI SERVIZI TECNICI ERARIALI

Mod. B (Nuovo Catasto Edilizio Urbano)

Lire
20

NUOVO CATASTO EDILIZIO URBANO


(R. DECRETO LEGGE 13 APRILE 1979 N. 661)

Planimetria dell'immobile situato nel Comune di S. MICHELE AL TAGLIATO V.le della Laguna - BIBIONE PINELLA



Ditta

Allegata alla dichiarazione presentata all'Ufficio Tecnico Erariale di Venezia

Appart. N° 5

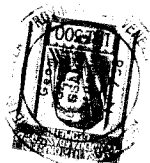

PIANO PRIMO H.2,70

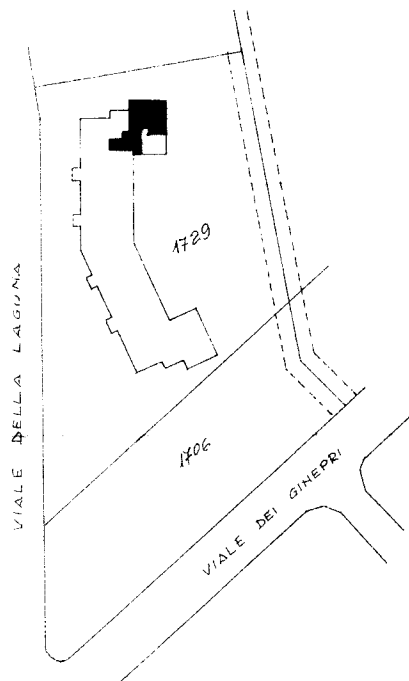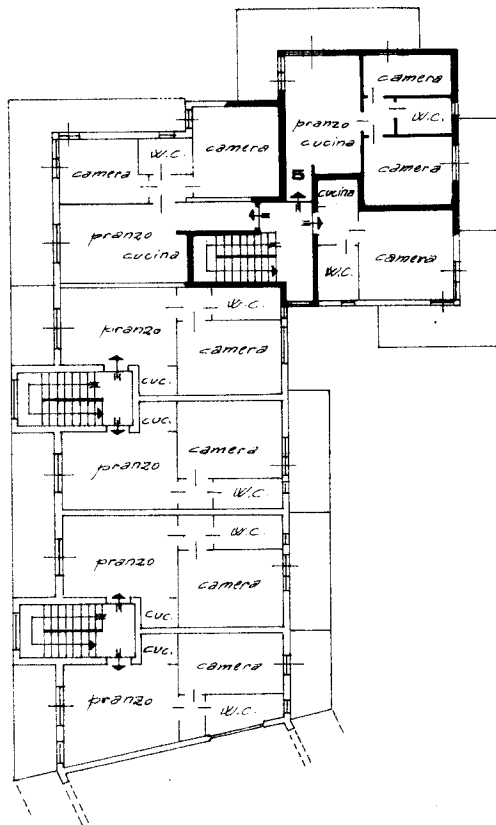

Planimetria Scala 1:1000

Fg.48/A - Mapp.1729

ORIENTAMENTO



SCALA DI 1:200

SPAZIO RISERVATO PER LE ANNOTAZIONI D'UFFICIO

DATA

PROT. N°

2345

48/1719/5

Compilata dal Geometra

Alessandro RUZZENE (Titolo, nome e cognome del tecnico)

Iscritto all'Albo dei geometri
della Provincia di Venezia

DATA 13 Giugno 1981

Firma:

Ultima planimetria in atti

Data presentazione: 19/06/1981 - Data: 20/01/2025 - n. T79987 - Richiedente: SPDLGN59T25I136U

Totale schede: 1 - Formato di acquisizione: A3(297x420) - Formato stampa richiesto: A4(210x297)