


MODULARIO
F. rig. rend. 487



MINISTERO DELLE FINANZE
DIREZIONE GENERALE DEL CATASTO E DEI SS.TT.EE.
CATASTO EDILIZIO URBANO (RDL 13-4-1939, n. 652)

MOD. BN (CEU)
LIRE
350

Planimetria di u.i.u. in Comune di CAORLE via BRUSSA civ.

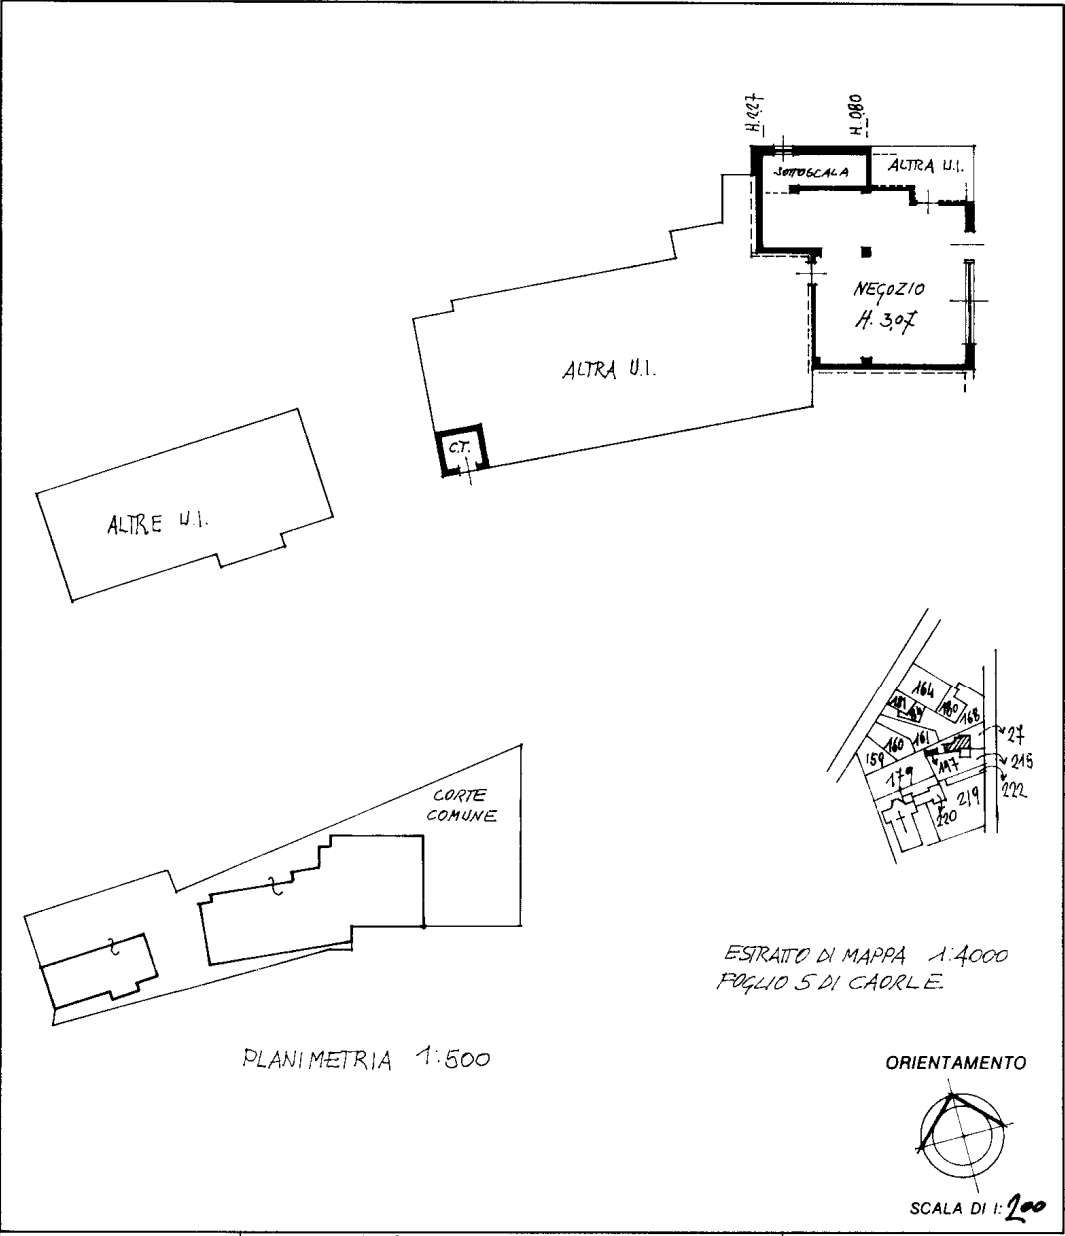

ALTRA U.I.

NEGOZIO
H. 3,07

SOTTOCALA

ALTRA U.I.

ALTE U.I.

CORTE COMUNE

PLANIMETRIA 1:500

ESTRAITTO DI MAPPA 1:4000
FOGLIO 5 DI CAORLE

ORIENTAMENTO

SCALA DI 1:200

VARIANZA PER MODIFICHE INTERNE DERIVA DA MAPPA 27 SUB 6 FGL 5 SI CONFERMA MAPPA 27 SUB 6 FGL 5

Dichiarazione di N.C. ☐
Denuncia di variazione ☒

Identificativi catastali
F. 5
n. 27 sub. 6

Compilata dal DO
(Titolo, cognome e nome)

Isritto all'albo de ARCH.
della provincia di VE
data 03/05/1995 Firma ETTORE BIDON

ST. ORDINE ARCHITETTI
VENEZIA
No 928
architetto
ETTORE BIDON

1946

RISERVATO ALL'UFFICIO

Data presentazione: 18/05/1995 - Data: 30/04/2025 - n. T20394 - Richiedente: SNTGZN59M20E889U

Totale schede: 1 - Formato di acquisizione: A4(210x297) - Formato stampa richiesto: A3(297x420)

Ultima planimetria in atti


Catasto dei Fabbricati - Situazione al 30/04/2025 - Comune di CAORLE (B642) - < Foglio 5 - Particella 27 - Subalerno 6 >
STRADA BRUSSA Piano T

Agenzia del Territorio
CATASTO FABBRICATI
Ufficio Provinciale di
Venezia

Dichiarazione protocollo n. 262462 del 16/12/2003	
Planimetria di u.i.u. in Comune di Caorle	
Strada Brussa	civ.
Identificativi Catastali:	Compilata da: [REDACTED]
Sezione:	Iscritto all'albo: Architetti
Foglio: 5	
Particella: 27	
Subalterno: 12	Prov. Venezia N. 1301

Scheda n. 1 Scala 1:200

PIANO TERRA
H = 310

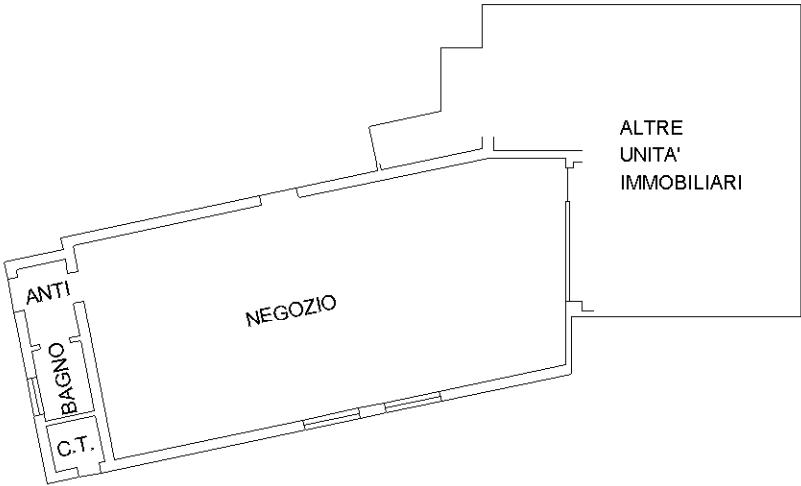

Ultima planimetria in atti