


ALLEGATO **3**

N=500

E=1900

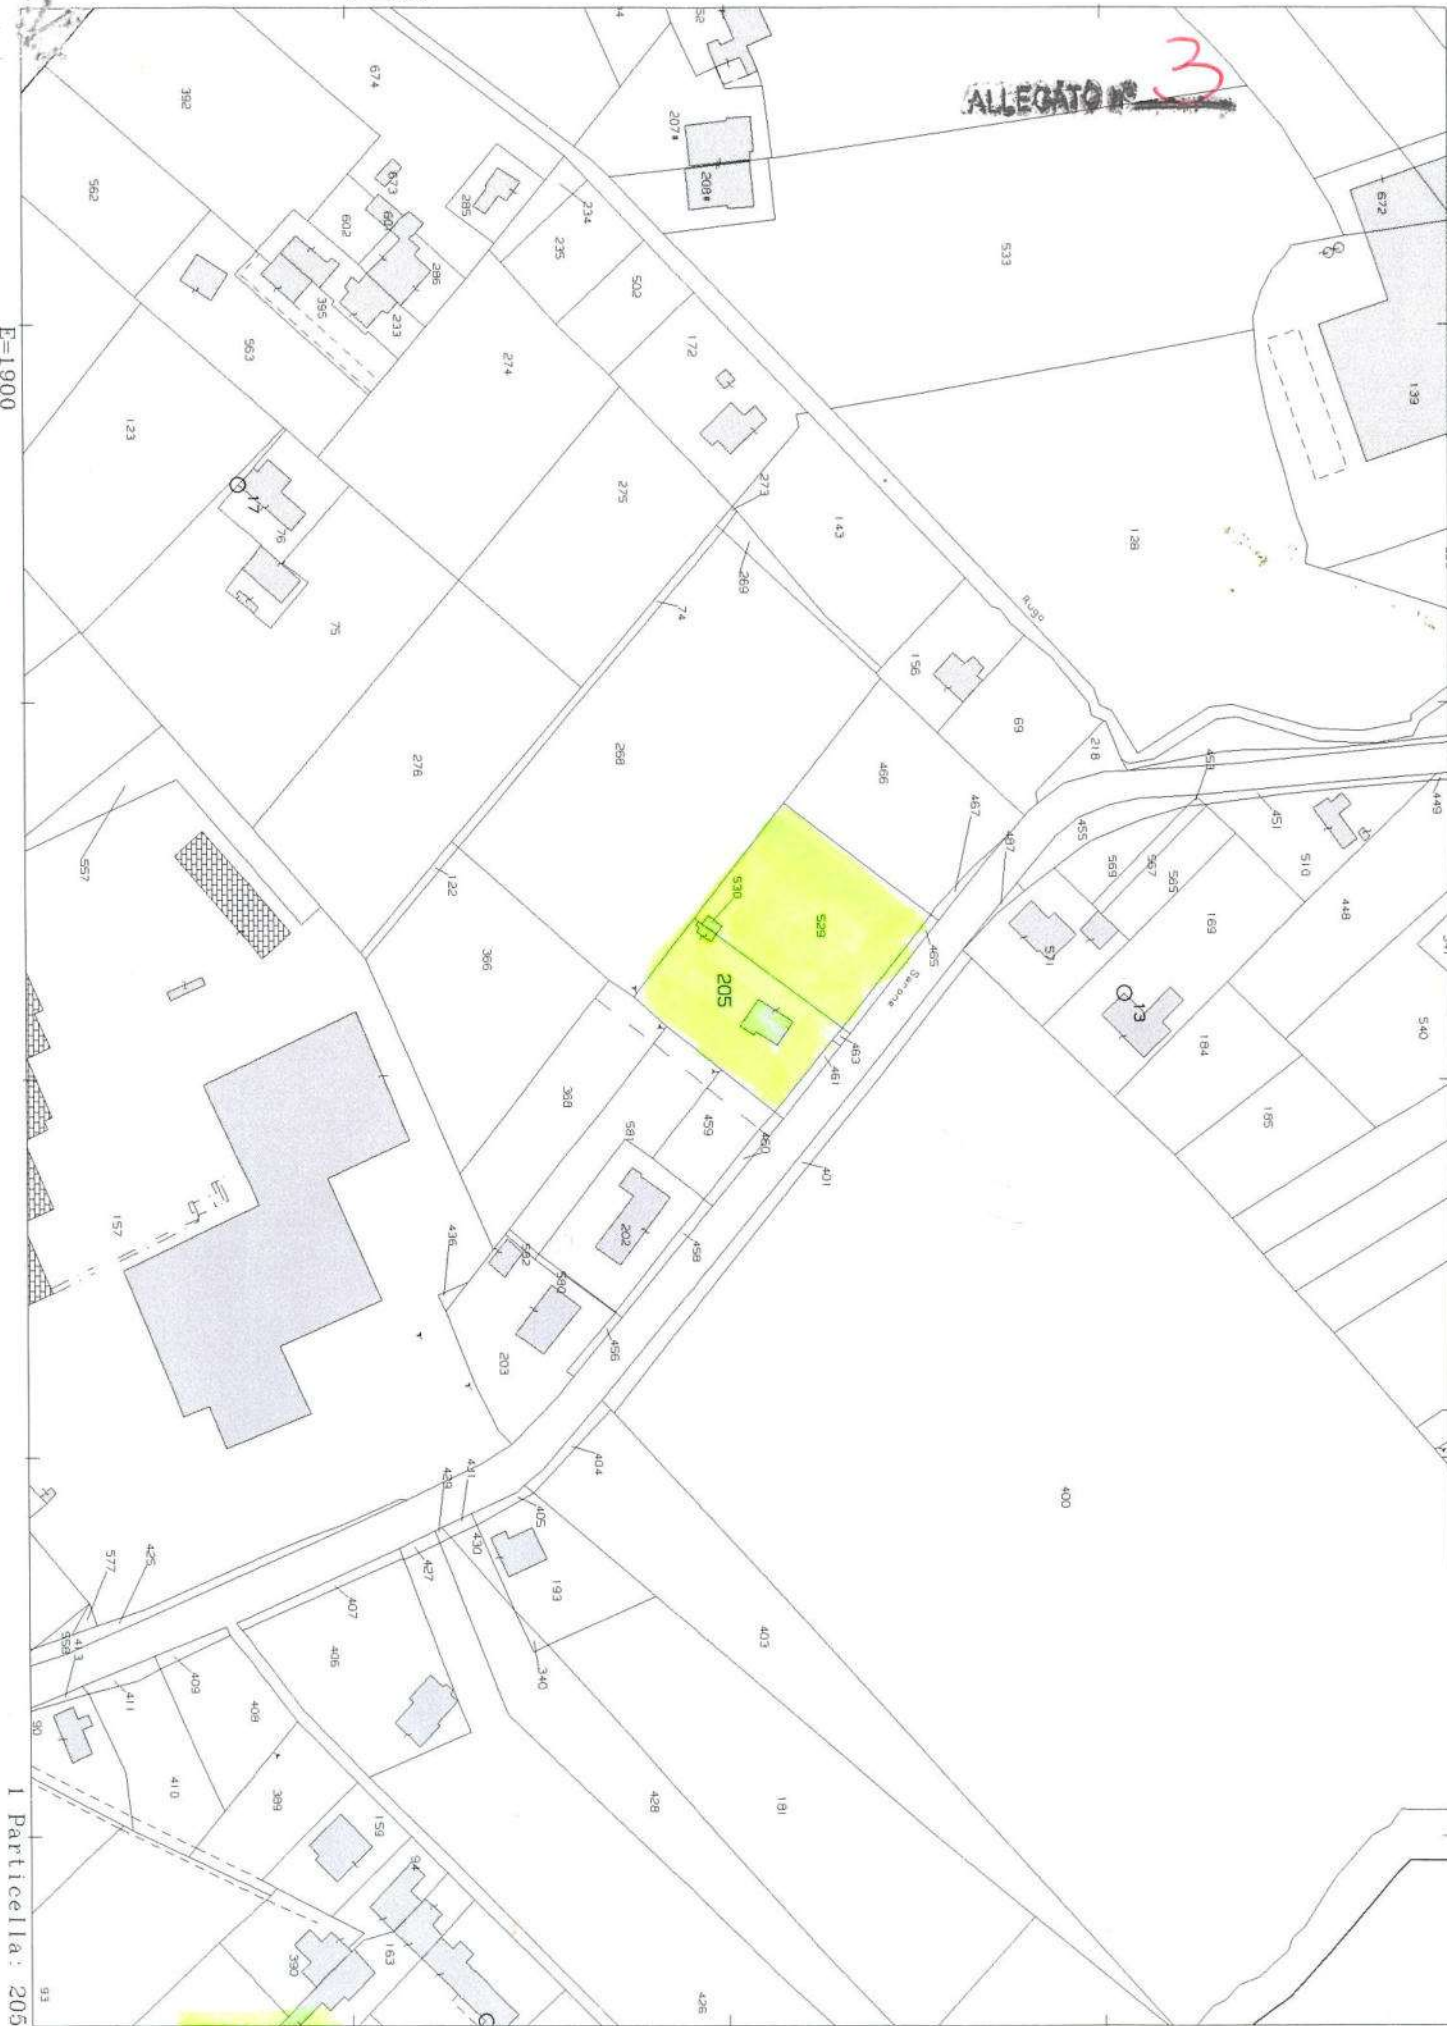

1 Particella: 205

Comune: (PN) CANEVA
Foglio: 20

Scala originale: 1:2000
Dimensione cornice: 534.000 x 378.000 m. Protocollo pratica T436812/2025

30-Apr-2025 16:41:2

Catasto terreni
Visura attuale per immobile
Situazione degli atti informatizzati al 09/06/2025



Immobile di catasto terreni



Causali di aggiornamento ed annotazioni

Informazioni riportate negli atti del catasto al 09/06/2025

Dati identificativi: Comune di **CANEVA (B598) (PN)**

Foglio 20 Particella 205

Classamento:

Particella con destinazione: **ENTE URBANO**

Superficie: **1.320 m²**

Ultimo atto di aggiornamento: TIPO MAPPALE del 04/08/1999 in atti dal 04/08/1999 (n. 3265.1/1999)

> **Dati identificativi**

Comune di **CANEVA (B598) (PN)**

Foglio **20** Particella **205**

Aree di enti urbani e promiscui - Partita speciale 1

Impianto meccanografico del 18/12/1984

**Unità immobiliari corrispondenti al catasto
fabbricati**

Comune di **CANEVA (B598) (PN)**

Foglio **20** Particella **205**

> **Dati di classamento**

Particella con destinazione: **ENTE URBANO**

Superficie: **1.320 m²**

VARIAZIONE GEOMETRICA del 04/08/1999 in atti dal
04/08/1999 (n. 3265.1/1999)

Data: 09/06/2025
Ora: 12:21:58
Numero Pratica: T181473/2025
Pag: 2 - Fine

Direzione Provinciale di Pordenone
Ufficio Provinciale - Territorio
Servizi Catastali

> Altre variazioni

TIPO MAPPALE del 04/08/1999 in atti dal 04/08/1999
(n. 3265.1/1999)

Visura telematica

MODULARIO
F. - Catasto - 431MINISTERO DELLE FINANZE
DIPARTIMENTO DEL TERRITORIOUfficio Tecnico Erariale di PORDEHONE


ELABORATO PLANIMETRICO

Pag. n. 1, di 1

Ubicazione e riferimenti catastali dell'immobile

Comune CANEVAVia/piazza SACILE n. 50C.T. Sez. Fgl. 20 Mapp. 205C.E.U. Sez. Fgl. 20 Mapp. 205

ESTRATTO DI MAPPA

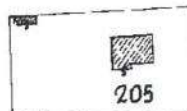scala 1: 2000Tipo mappale n. 3265 del 22-06-99

Riservato all'Ufficio Tecnico Erariale

L'operatore

IL TECNICO

Protocollo Acc464/99

25-08-99

Sostituisce il presente mod. EP/1 prot.

SANTIN
OBILIO

Annullato e sostituito dal mod. EP/1 prot.

517
firma e timbroUltima planimetria sostituita
Data presentazione: 16/08/1999 - Data: 09/06/2025 - n. T183413 - Richiedente: Telematico

Totale schede: 3 - Formato di acquisizione: A4(210x297) - Formato stampa richiesto: A4(210x297) - Fattore di scala non utilizzabile

MODULARIO
F. - Catasto - 432MINISTERO DELLE FINANZE
DIPARTIMENTO DEL TERRITORIO

Mod. EP/2 CEU

Ufficio Tecnico Erariale di DORDEHONA




ELABORATO PLANIMETRICO

Pag. n. 1, di 1

Comune	Sezione	Foglio	Numero	Tipo mappale n.	del
<u>CANEVA</u>		<u>20</u>	<u>205</u>	<u>3265</u>	<u>22-06-99</u>

DIMOSTRAZIONE GRAFICA DEI SUBALTERNI ASSEGNATI

scala 1: 5 00

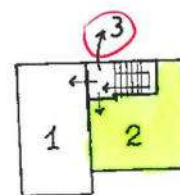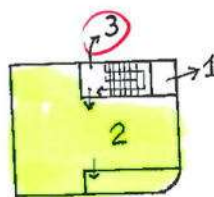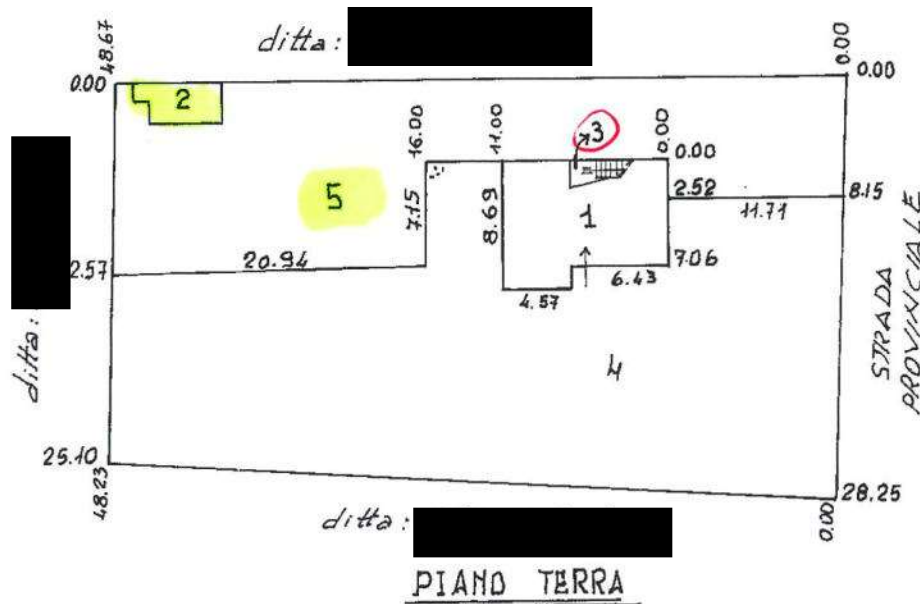

Riservato all'Ufficio Tecnico Erariale

L'operatore

IL TECNICO

Protocollo A00464/99

25-06-99

Sostituisce il presente mod. EP/2 prot.

Annullo e sostituito dal mod. EP/2 prot.

Totale schede: 3 - Formato di acquisizione: A4(210x297) - Formato stampa richiesto: A4(210x297) - Fattore di scala non utilizzabile

Ultima planimetria in atti

Data presentazione: 16/08/1999 - Data: 09/06/2025 - n. T183413 - Richiedente: Telematico

Totale schede: 3 - Formato di acquisizione: A4(210x297) - Formato stampa richiesto: A4(210x297) - Fattore di scala non utilizzabile

firma timbro

Ufficio Tecnico Erariale di **PORDENONE****ELABORATO PLANIMETRICO**

ELENCO DEI SUBALTERNI ASSEGNATI

Pag. n. **1**, di **//**

Comune		Sezione	Foglio	Numero	Tipo mappale n.			del
CANEVA			20	205	3265			22/06/99
Numero	Sub.	UBICAZIONE via/piazza		N. civico	piano	scala	int.	DESCRIZIONE
205	1	Via Sacile		50	T12			Abitazione.-
"	2	" "		"	T12			Abitazione.-
"	3	" "		"	T12			Bene comune ai sub.1e 2.
"	4	" "		"				Corte escl.va del sub.1.
"	5	" "		"				Corte escl.va del sub.2.

Riservato all'Ufficio Tecnico Erariale

L'operatore

IL TECNICO

Protocollo **A00464/99****25/06/99**

Sostituisce il presente mod. EP/3 prot.

Annullato e sostituito dal mod. EP/3 prot.

Data presentazione: 16/08/1999 - Data: 09/06/2025 - n. T183413 - Richiedente: Telematico

Totale schede: 3 - Formato di acquisizione: A4(210x297) - Formato stampa richiesto: A4(210x297) - Fattore di scala non utilizzabile



ACCERTAMENTO DELLA PROPRIETA' IMMOBILIARE URBANA

ELENCO DEI SUBALTERNI ASSEGNATI

Comune	Sezione	Foglio	Particella	Tipo mappale	del:
CANEVA		20	205		

Sub	UBICAZIONE via/piazza	n.civ	Piani	Scala	Int	DESCRIZIONE
						Immobile Soppresso
1	VIA SACILE	50	2 - T-1			ABITAZIONI DI TIPO ECONOMICO
2	VIA SACILE	50	2 - T-1			ABITAZIONI DI TIPO ECONOMICO
3	VIA SACILE	50	T			Bene comune non censibile
4	VIA SACILE	50	T			Bene comune non censibile
5	VIA SACILE	50	T			Bene comune non censibile

Catasto fabbricati
Visura attuale per immobile
Situazione degli atti informatizzati al 30/04/2025



Immobile di catasto fabbricati



Causali di aggiornamento ed annotazioni

Informazioni riportate negli atti del catasto al 30/04/2025

Dati identificativi: Comune di **CANEVA (B598) (PN)**

Foglio **20** Particella **205** Subalterno **2**

Classamento:

Rendita: **Euro 194,19**

Rendita: **Lire 376.000**

Categoria **A/3^a**, Classe **2**, Consistenza **4 vani**

Indirizzo: **VIA SACILE n. 50 Piano T-1 - 2**

Dati di superficie: Totale: **97 m²** Totale escluse aree scoperte ^{b)}: **94 m²**

Ultimo atto di aggiornamento: **VARIAZIONE** del 16/08/1999 in atti dal 16/08/1999 **DIVISIONE FUSIONE** (n. A00464.1/1999)

Annotazioni: Classamento e rendita validati

> **Dati identificativi**

Comune di **CANEVA (B598) (PN)**

Foglio **20** Particella **205** Subalterno **2**

Partita: **1002432**

VARIAZIONE del 16/08/1999 in atti dal 16/08/1999
DIVISIONE FUSIONE (n. A00464.1/1999)

Particelle corrispondenti al catasto terreni

Comune di **CANEVA (B598) (PN)**

Foglio **20** Particella **205**

> **Indirizzo**

VIA SACILE n. 50 Piano T-1 - 2

VARIAZIONE del 16/08/1999 in atti dal 16/08/1999
DIVISIONE FUSIONE (n. A00464.1/1999)

> **Dati di classamento**

Rendita: **Euro 194,19**
Rendita: **Lire 376.000**
Categoria **A/3^a**, Classe **2**, Consistenza **4 vani**

VARIAZIONE del 16/08/1999 in atti dal 16/08/1999
DIVISIONE FUSIONE (n. A00464.1/1999)
Annotazioni: Classamento e rendita validati

> **Dati di superficie**

Totale: **97 m²**
Totale escluse aree scoperte ^{b)}: **94 m²**

Superficie di impianto pubblicata il 09/11/2015
Dati relativi alla planimetria: data di presentazione
16/08/1999, prot. n. A00464

> **Intestazione attuale dell'immobile - totale intestati: 1**


Diritto di: Proprieta' per 1/1 (deriva dall'atto 1)

1. Atto del 19/11/2002 Pubblico ufficiale SILVANASAIJA
NOTAIO Sede MILANO (MI) Repertorio n. 42080 -
COMPRAVENDITA (Passaggi intermedi da esaminare)
Trascrizione n. 14762.1/2002 Reparto PI di
PORDENONE in atti dal 12/06/2003

Visura telematica

Legenda

a) A/3: Abitazioni di tipo economico

b) Escluse le "superfici di balconi, terrazzi e aree scoperte pertinenziali e accessorie, comunicanti o non comunicanti"
- cfr. Provvedimento del Direttore dell'Agenzia delle Entrate 29 marzo 2013

MODULARIO
a.c. n. 497MINISTERO DELLE FINANZE
DIPARTIMENTO DEL TERRITORIO**CATASTO EDILIZIO URBANO** (RDL 13-4-1939, n. 652)

MOD. BN (CEU)

LIRE
200Planimetria di u.i.u. in Comune di CANEVAvia SACILECIV. 50

TIPO MAPPALE N° 3265/99

sub 3 vano scale comune

sub 5
Corte Esclusiva
del sub 2

PIANO TERRA

DI SEGNO 1:500

sub 3 vano scale comune

sub 3 vano scale comune

Camera
Camera
Camera
Terrazzo
Ingresso
H=2.83

soffitta
Bagno
H=2.10
H=1.45

PIANO PRIMO

PIANO SECONDO

ORIENTAMENTO

SCALA DI 1:200

Dichiarazione di N.C. ☐
Denuncia di variazione ☒

Identificativi catastali
F. 20
n. 205 sub. 2

Compilata dal Geometra
(titolo, cognome e nome)
SANTIN OBLIO

Iscritto all'albo de Geometri
della provincia di PORDENONE n. 517
data 25-06-99 Firma [firma]


RISERVATO ALL'UFFICIO

Agenzia del Territorio
CATASTO FABBRICATI
Ufficio Provinciale di
Pordenone

Dichiarazione protocollo n. PN0122959 del 19/10/2005	
Planimetria di u.i.u. in Comune di Caneva	
Via Sacile	civ.
Identificativi Catastali:	Compilata da: Santin Obilio
Sezione:	Iscritto all'albo: Geometri
Foglio: 20	Prov. Pordenone
Particella: 530	N. 517
Subalterno:	

Scheda n. 1 Scala 1:200

PIANTA PIANO TERRA

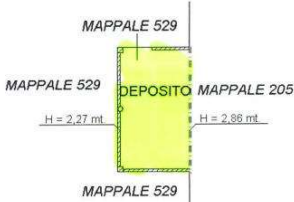

10 metri

> Foglio 20 - Particella 530 - Subalterno

del Fabbricati - Situazione al 30/04/2025 - Comune di CANEVA (BS98) - < Foglio 20 - Particella 530 - Subalterno

ATTI E BANCHE

Catasto fabbricati
Visura attuale per immobile
Situazione degli atti informatizzati al 30/04/2025



Immobile di catasto fabbricati



Causali di aggiornamento ed annotazioni

Informazioni riportate negli atti del catasto al 30/04/2025

Dati identificativi: Comune di **CANEVA (B598) (PN)**

Foglio **20** Particella **530**

Classamento:

Rendita: **Euro 14,87**

Categoria **C/2^a**, Classe **1**, Consistenza **12 m²**

Indirizzo: **VIA SACILE Piano T**

Dati di superficie: Totale: **13 m²**

Ultimo atto di aggiornamento: VARIAZIONE NEL CLASSAMENTO del 19/10/2006 Pratica n. PN0131466 in atti dal 19/10/2006 VARIAZIONE DI CLASSAMENTO (n. 9565.1/2006)

Annotazioni: Classamento e rendita non rettificati entro dodici mesi dalla data di iscrizione in atti della dichiarazione (D.M. 701/94)

> **Dati identificativi**

Comune di **CANEVA (B598) (PN)**

Foglio **20** Particella **530**

COSTITUZIONE del 19/10/2005 Pratica n. PN0122959
in atti dal 19/10/2005 COSTITUZIONE (n. 4573.1/2005)

Particelle corrispondenti al catasto terreni

Comune di **CANEVA (B598) (PN)**

Foglio **20** Particella **530**

> **Indirizzo**

VIA SACILE Piano T

COSTITUZIONE del 19/10/2005 Pratica n. PN0122959
in atti dal 19/10/2005 COSTITUZIONE (n. 4573.1/2005)

> **Dati di classamento**

Rendita: Euro 14,87
Categoria C/2^a, Classe 1, Consistenza 12 m²

VARIAZIONE NEL CLASSAMENTO del 19/10/2006
Pratica n. PN0131466 in atti dal 19/10/2006
VARIAZIONE DI CLASSAMENTO (n. 9565.1/2006)

Annotazioni: Classamento e rendita non rettificati
entro dodici mesi dalla data di iscrizione in atti della
dichiarazione (D.M. 701/94)

> **Dati di superficie**

Totale: 13 m²

Superficie di impianto pubblicata il 09/11/2015
Dati relativi alla planimetria: data di presentazione
19/10/2005, prot. n. PN0122959

> **Intestazione attuale dell'immobile - totale intestati: 1**

1. COSTITUZIONE del 19/10/2005 Pratica n.
PN0122959 in atti dal 19/10/2005 COSTITUZIONE (n.
4573.1/2005)

Diritto di: Proprieta' per 1/1 (deriva dall'atto 1)

Visura telematica

Legenda

a) C/2: Magazzini e locali di deposito

Catasto terreni
Visura attuale per immobile
Situazione degli atti informatizzati al 09/06/2025



Immobile di catasto terreni



Causali di aggiornamento ed annotazioni

Informazioni riportate negli atti del catasto al 09/06/2025

Dati identificativi: Comune di **CANEVA (B598) (PN)**

Foglio **20** Particella **530**

Classamento:

Particella con destinazione: **ENTE URBANO**

Superficie: **13 m²**

Ultimo atto di aggiornamento: Tipo Mappale del 07/10/2005 Pratica n. PN0118336 in atti dal 07/10/2005 (n. 118336.1/2005)

> **Dati identificativi**

Comune di **CANEVA (B598) (PN)**

Foglio **20** Particella **530**

Aree di enti urbani e promiscui - Partita speciale 1

FRAZIONAMENTO del 07/10/2005 Pratica n. PN0118336 in atti dal 07/10/2005 (n. 118336.1/2005)

Annotazione di immobile: SR

Unità immobiliari corrispondenti al catasto fabbricati

Comune di **CANEVA (B598) (PN)**

Foglio **20** Particella **530**

> **Dati di classamento**

Particella con destinazione: **ENTE URBANO**

Superficie: **13 m²**

Tipo Mappale del 07/10/2005 Pratica n. PN0118336 in atti dal 07/10/2005 (n. 118336.1/2005)



[← Torna al portale](#)

Area riservata

SISTER

Utente:

[REDACTED]

[Esci](#)

Visure catastali

Persona fisica

Persona giuridica

Immobile

Indirizzo

Partita

Elenco immobili

Nota

Mappa

Punti fiduciali

Elaborato Planimetrico

Riepilogo Visure

Cambia Ufficio

Passa a Ispezioni

Richieste

Assistenza

Ti trovi in: [Home dei Servizi](#) / [Visure](#) / Elaborato planimetrico

Convenzione: [REDACTED] (CONSULTAZIONI - PROFILO B)

Codice di Richiesta: [REDACTED]



Ufficio provinciale di: PORDENONE Territorio

nessun elaborato trovato.

Elaborato Planimetrico

Comune: Sezione:

Sezione urbana: Foglio: Particella:

Motivazione

Motivo:

