

Agenzia del Territorio
CATASTO FABBRICATI
 Ufficio Provinciale di
 Venezia

Dichiarazione protocollo n. VE0076150 del 02/05/2006
 Planimetria di u.i.u. in Comune di San Michele Al Tagliamento
 Via Cortina civ. 2

Identificativi Catastali:

Sezione:
 Foglio: 13
 Particella: 802
 Subalterno:


Compilata da:
 Trevisan Paolino D
 Iscritto all'albo:
 Geometri

Prov. Venezia

N. 1064

Scheda n. 1

Scala 1:200

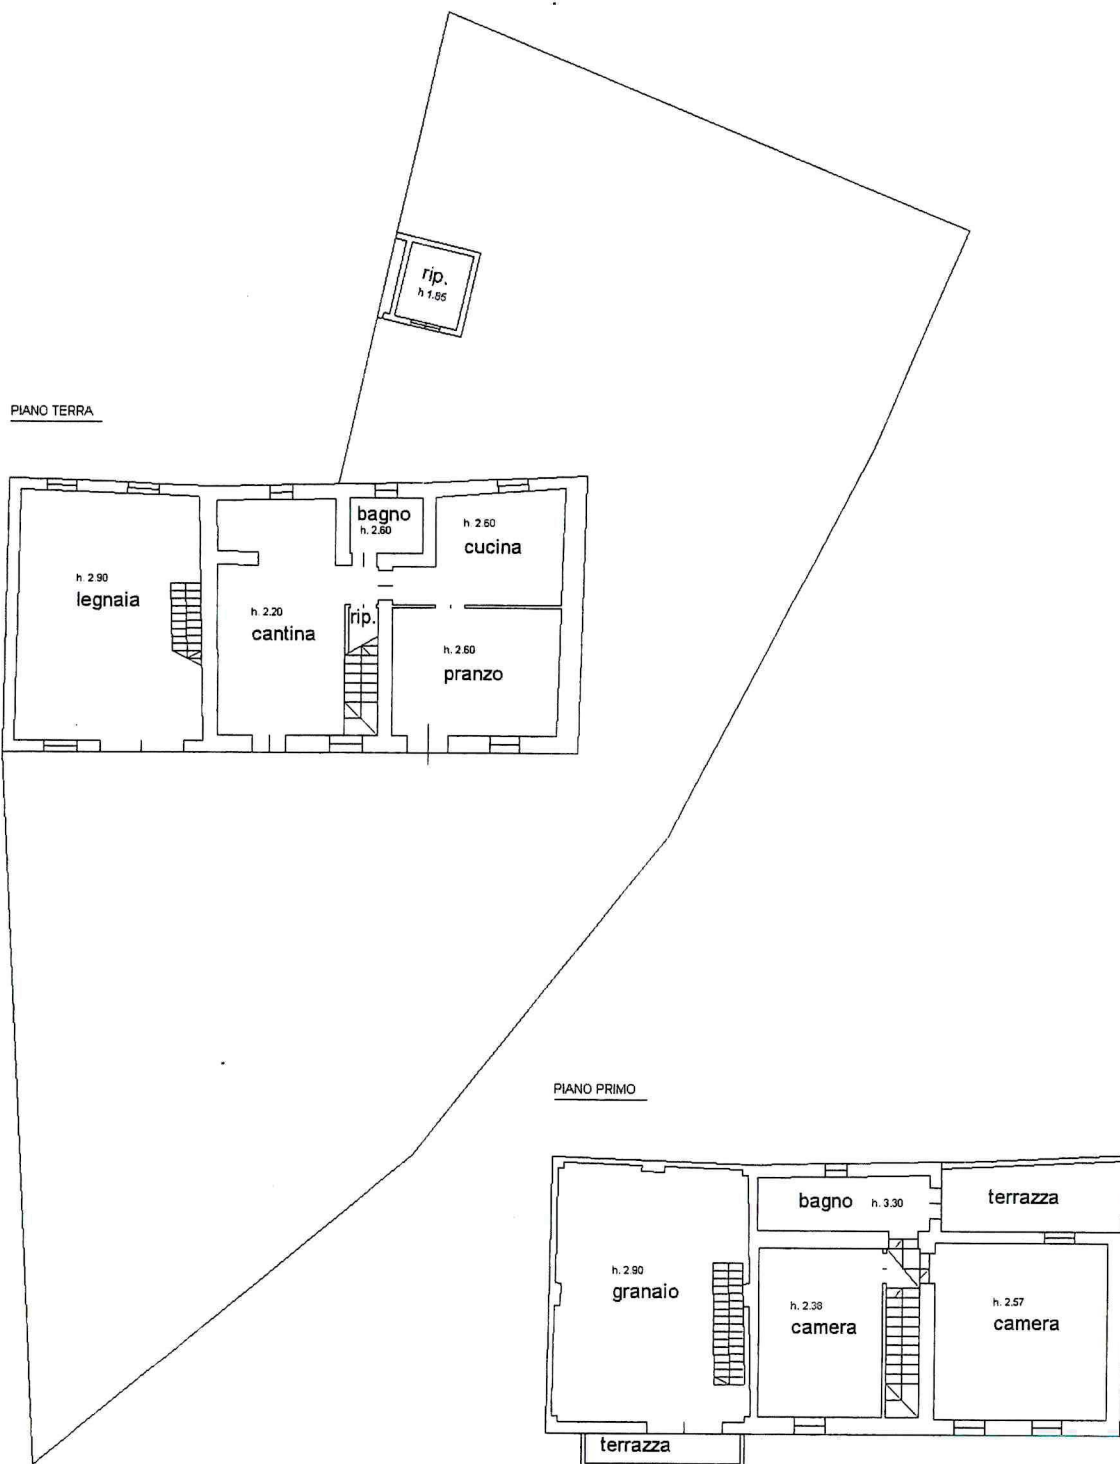

Catasto dei Fabbricati - Situazione al 04/03/2025 - Comune di SAN MICHELE AL TAGLIAMENTO(0040) - < Foglio 13 Particella 802 Subalterno >
 VIA CORTINA n. 2 Piano T-1

N=-16900

