


**Agenzia delle Entrate**  
**CATASTO FABBRICATI**  
**Ufficio Provinciale di**  
**Frosinone**


Dichiarazione protocollo n. _____ del _____	
Comune di Pontecorvo	
Contrada Sant' Oliva civ. 62	
Identificativi Catastali:	Compilata da: Bastoni Dario
Sezione:	Iscritto all'albo: Architetti
Foglio: 71	Prov. Frosinone
Particella: 30	N. 294
Subalterno: 7	

Planimetria
Scheda n. 1      Scala 1:200

**PIANO TERRA**  
h. 2,95m

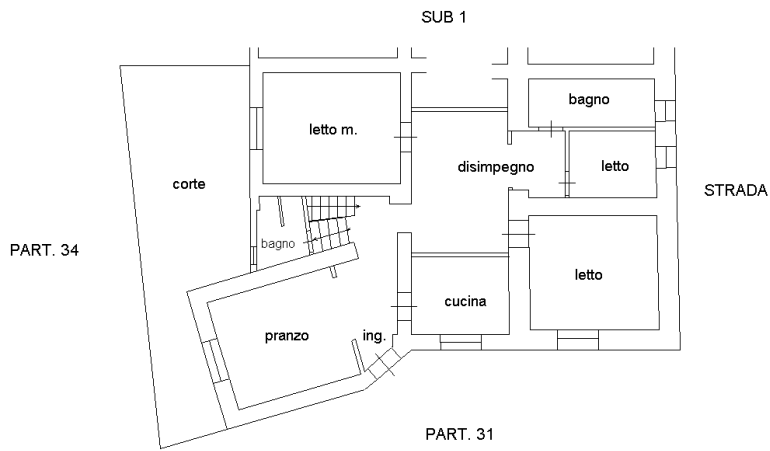

**PIANO PRIMO SOTTOSTRADA**

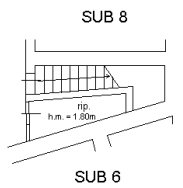



**Agenzia delle Entrate**  
**CATASTO FABBRICATI**  
**Ufficio Provinciale di**  
**Frosinone**

Dichiarazione protocollo n. _____ del _____	
Comune di Pontecorvo	
Contrada Sant' Oliva	civ. 62
Identificativi Catastali: Sezione: Foglio: 71 Particella: 30 Subalterno: 8	Compilata da: Bastoni Dario Iscritto all'albo: Architetti Prov. Frosinone N. 294

Planimetria
Scheda n. 1      Scala 1:200

**PIANO PRIMO SOTTOSTRADA**  
h. 2,02m

