

**Agenzia del Territorio
CATASTO FABBRICATI
Ufficio Provinciale di
Frosinone**

Dichiarazione protocollo n. FR0277122 del 24/09/2009

Planimetria di u.i.u. in Comune di Posta Fibreno

Via Casalvittoria

civ. SNC

Identificativi Catastali:

Sezione:

Foglio: 13

Particella: 485

Subalterno:

Compilata da:

Di Folco Alvaro

Iscritto all'albo:


Geometri

Prov. Frosinone

N. 1482

Scheda n. 1

Scala 1:200

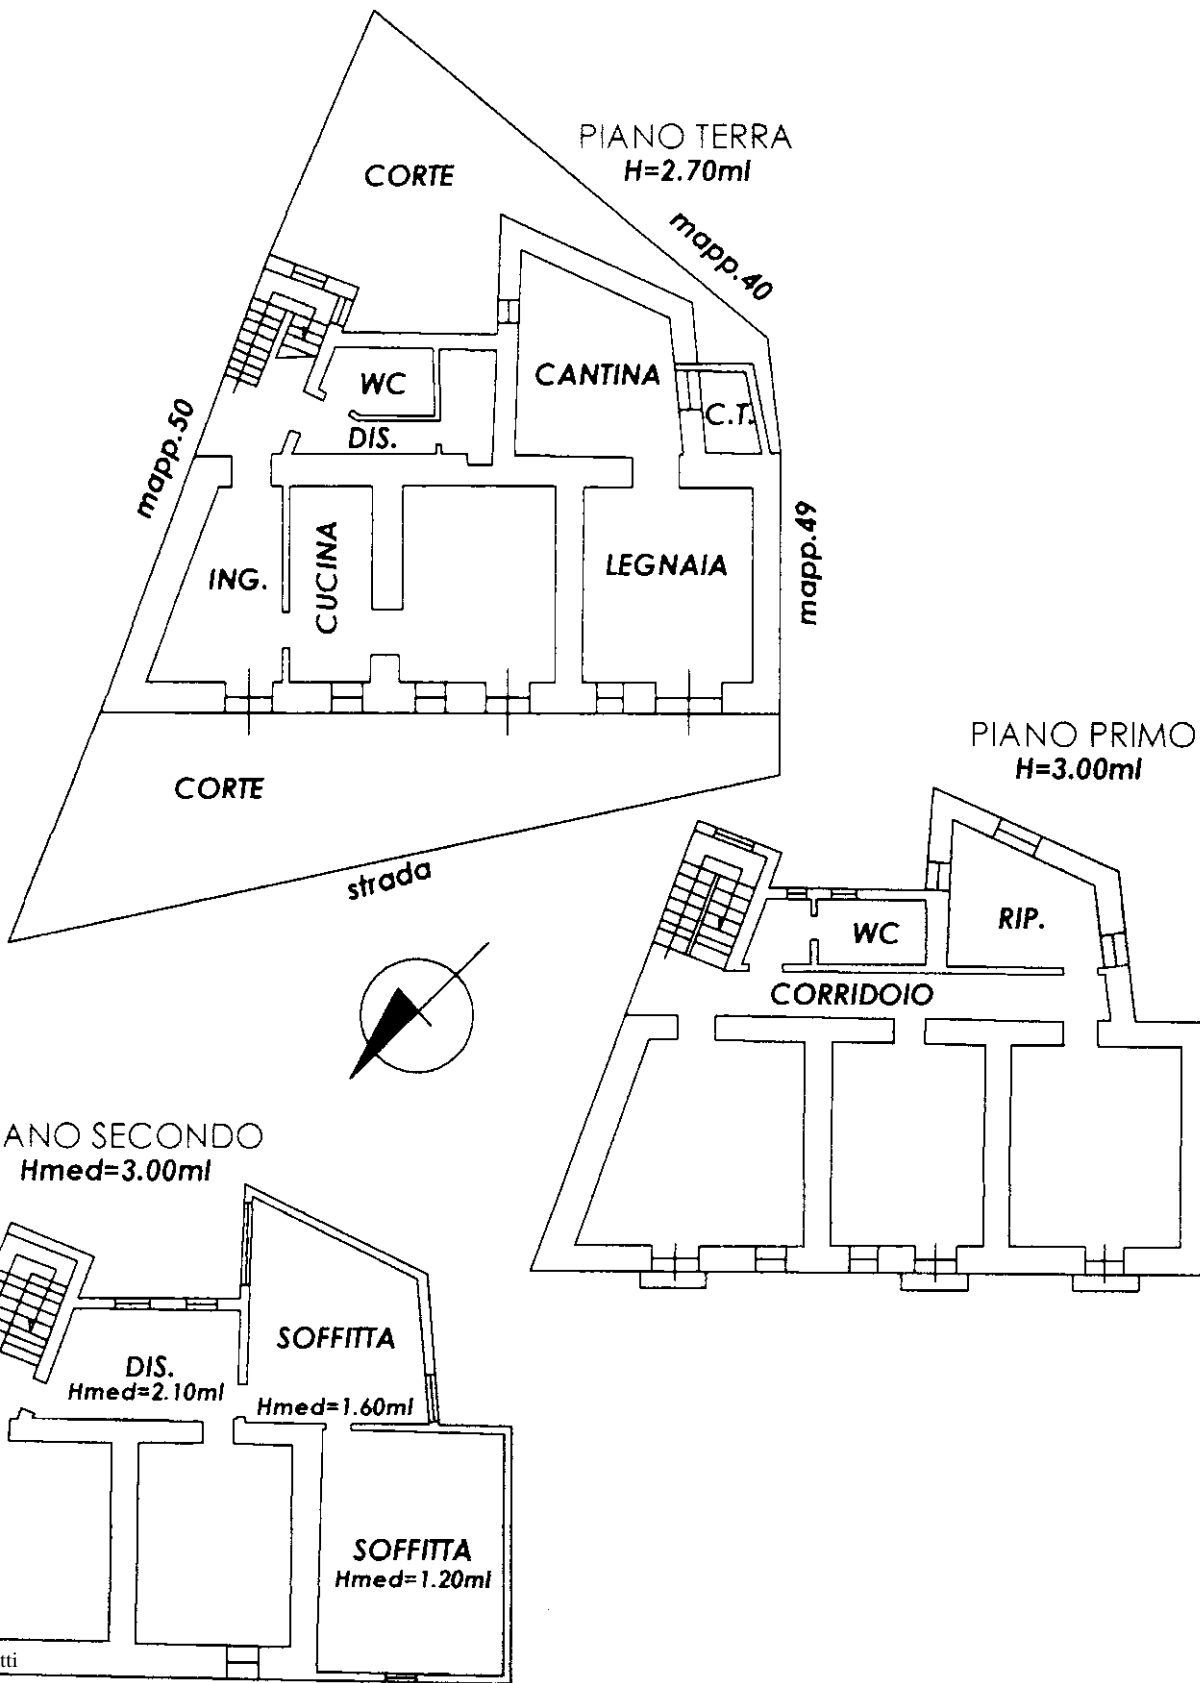

Ultima planimetria in atti