


APPENDICE E

RILIEVO DELLO STATO ATTUALE DEL SUB 7 - LOTTO 5

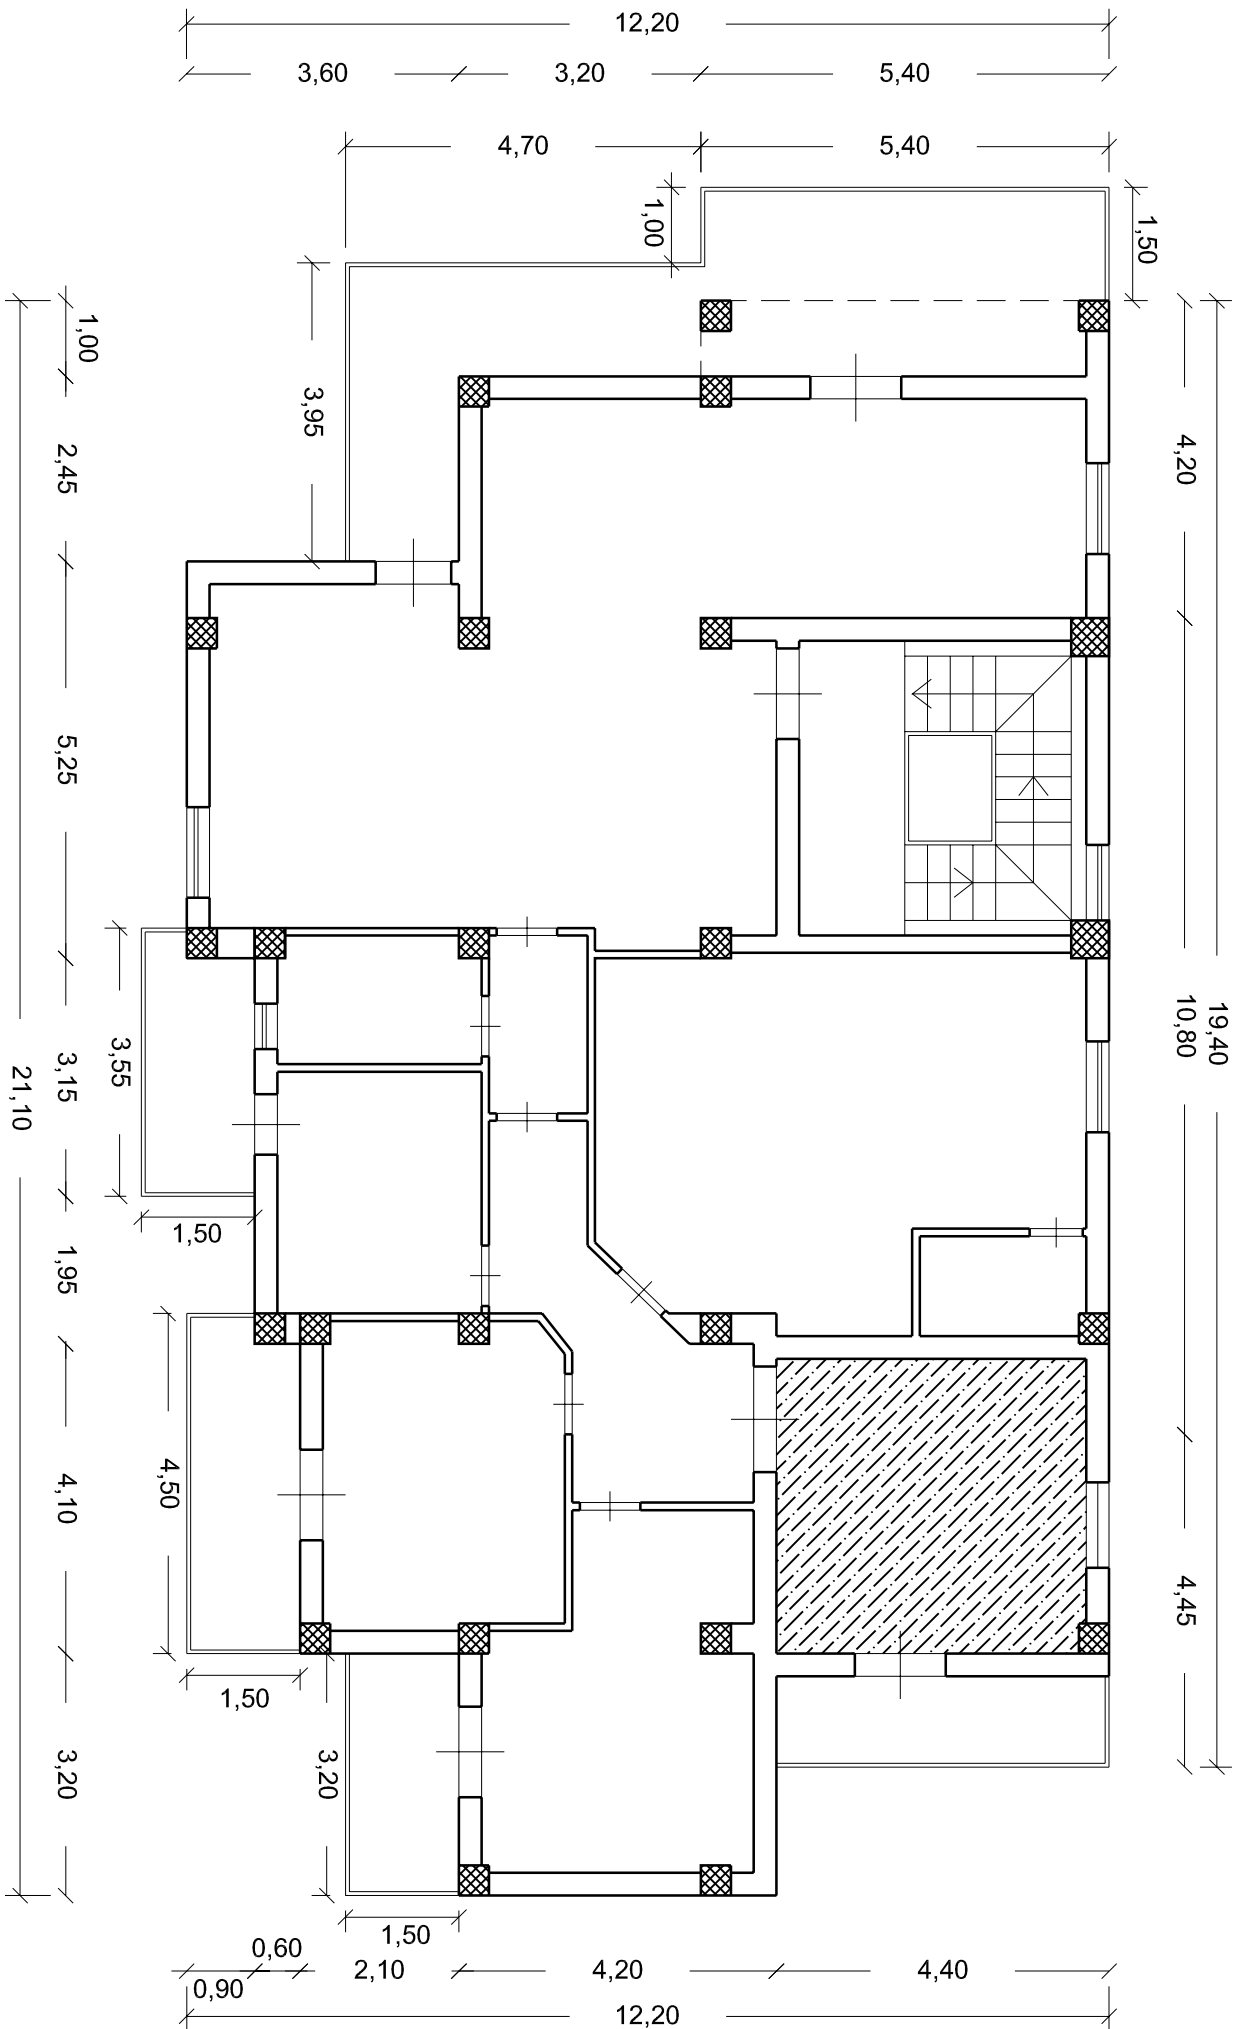

PIANTA PIANO SECONDO