

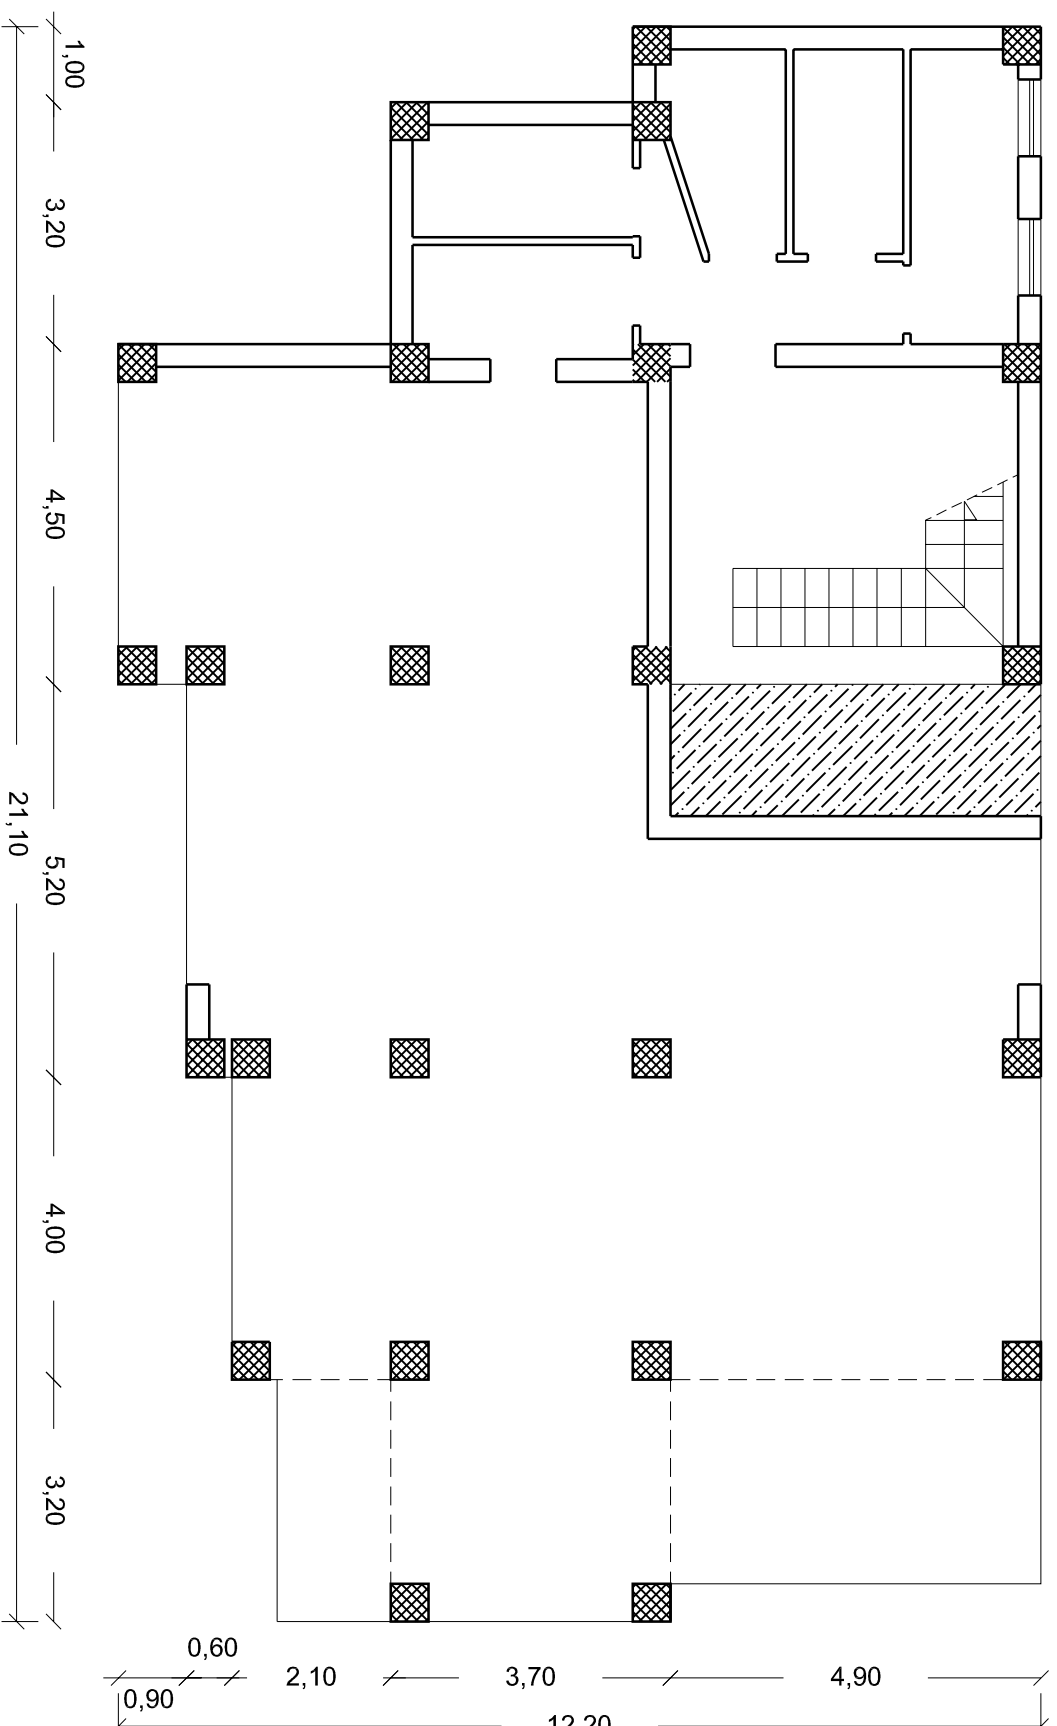
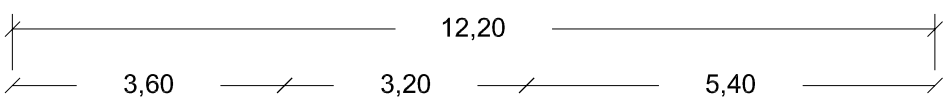


# APPENDICE B

## RILIEVO DELLO STATO ATTUALE DEL SUB 2- LOTTO 2-

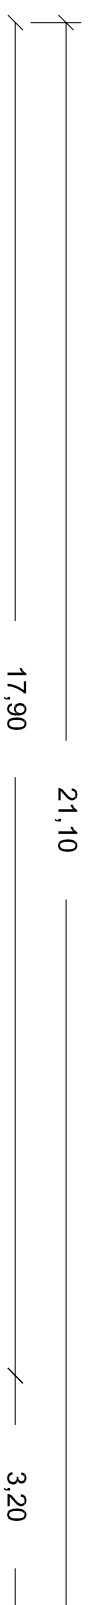

## PIANTA PIANO SEMINTERRATO

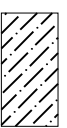

Volume abusivo: mq. 8,55 x Hmt. (2,70+0,30) = mc. 25,65