

**Agenzia delle Entrate**  
**CATASTO FABBRICATI**  
**Ufficio Provinciale di**  
**Frosinone**

Dichiarazione protocollo n. FR0087227 del 04/11/2019

Planimetria di u.i.u. in Comune di San Giovanni Incarico

Via Arduino

civ. SNC

Identificativi Catastali:

Sezione:

Foglio: 16

Particella: 236

Subalterno: 17

Compilata da:  
Vecchio Paolo

Iscritto all'albo:  
Architetti



Prov. Frosinone

N. 682

Scheda n. 1

Scala 1:200

piano terra  
hm 2.70

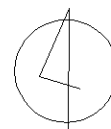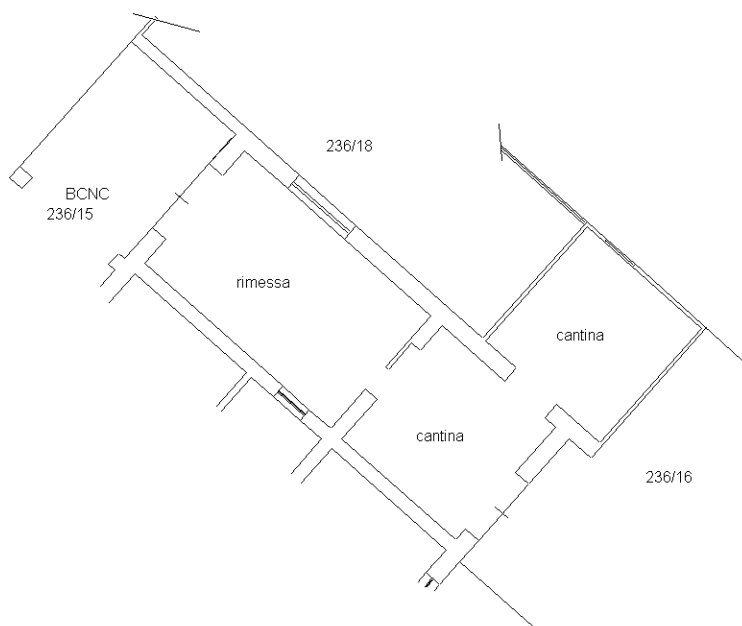

Ultima planimetria in atti

Data: 06/11/2019 - n. T119870 - Richiedente: VCCPLA72B07C034J

Totale schede: 1 - Formato di acquisizione: A4(210x297) - Formato stampa richiesto: A4(210x297)