

Agenzia delle Entrate
CATASTO FABBRICATI
Ufficio Provinciale di
Frosinone

Dichiarazione protocollo n. FR0087227 del 04/11/2019

Planimetria di u.i.u. in Comune di San Giovanni Incarico

Via Arduino

civ. SNC

Identificativi Catastali:

Sezione:

Foglio: 16

Particella: 236

Subalterno: 18

Compilata da:
Vecchio Paolo


Iscritto all'albo:
Architetti

Prov. Frosinone

N. 682

Scheda n. 1

Scala 1:200

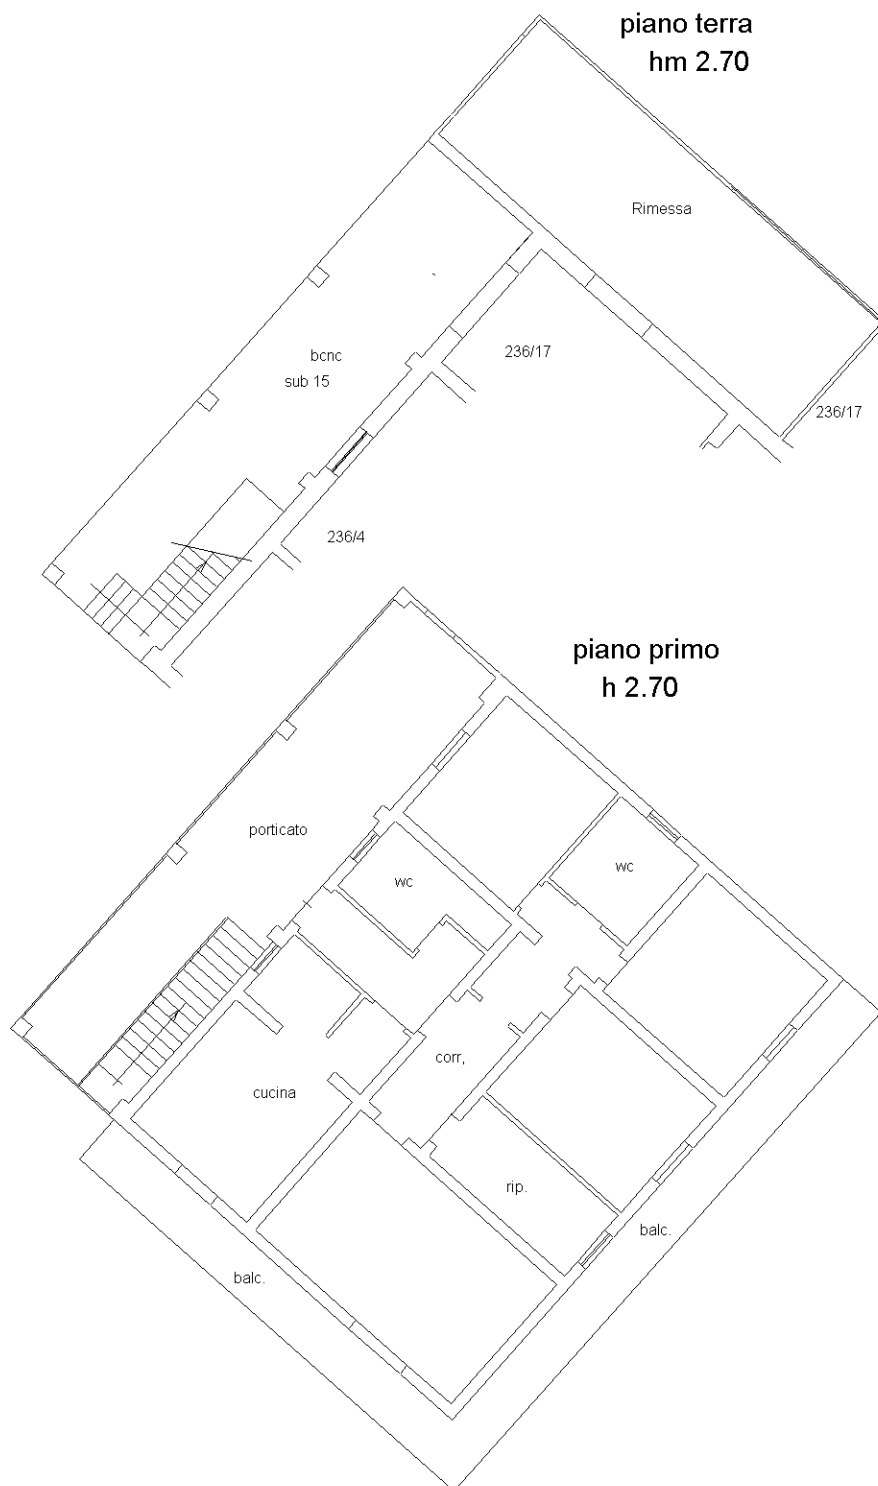

Ultima planimetria in atti

Catasto dei Fabbricati - Situazione al 06/11/2019 - Comune di SAN GIOVANNI INCARICO (H917) - < Foglio: 16 - Particella: 236 - Subalterno: 18 >
Firmato DA: **MARCO ANTONIO SINGARDO** (PEC S.P.A. NG CA 3 Serial#: 314bc5f0dcd8152c47ee19c76ced1d9b)

