


Agenzia del Territorio
CATASTO FABBRICATI
Ufficio Provinciale di
Frosinone

| ELABORATO PLANIMETRICO | |
|---------------------------------------|---------|
| Compilato da: Petrarcone Francesco | |
| Iscritto all'albo: Geometri | |
| Prov. Frosinone | N. 1897 |

| | |
|-------------------------------------|--|
| Comune di Roccasecca | Protocollo n. FR0305725 del 19/10/2010 |
| Sezione: Foglio: 32 Particella: 159 | Tipo Mappale n. del |

Dimostrazione grafica dei subalterni Scala 1 : 500

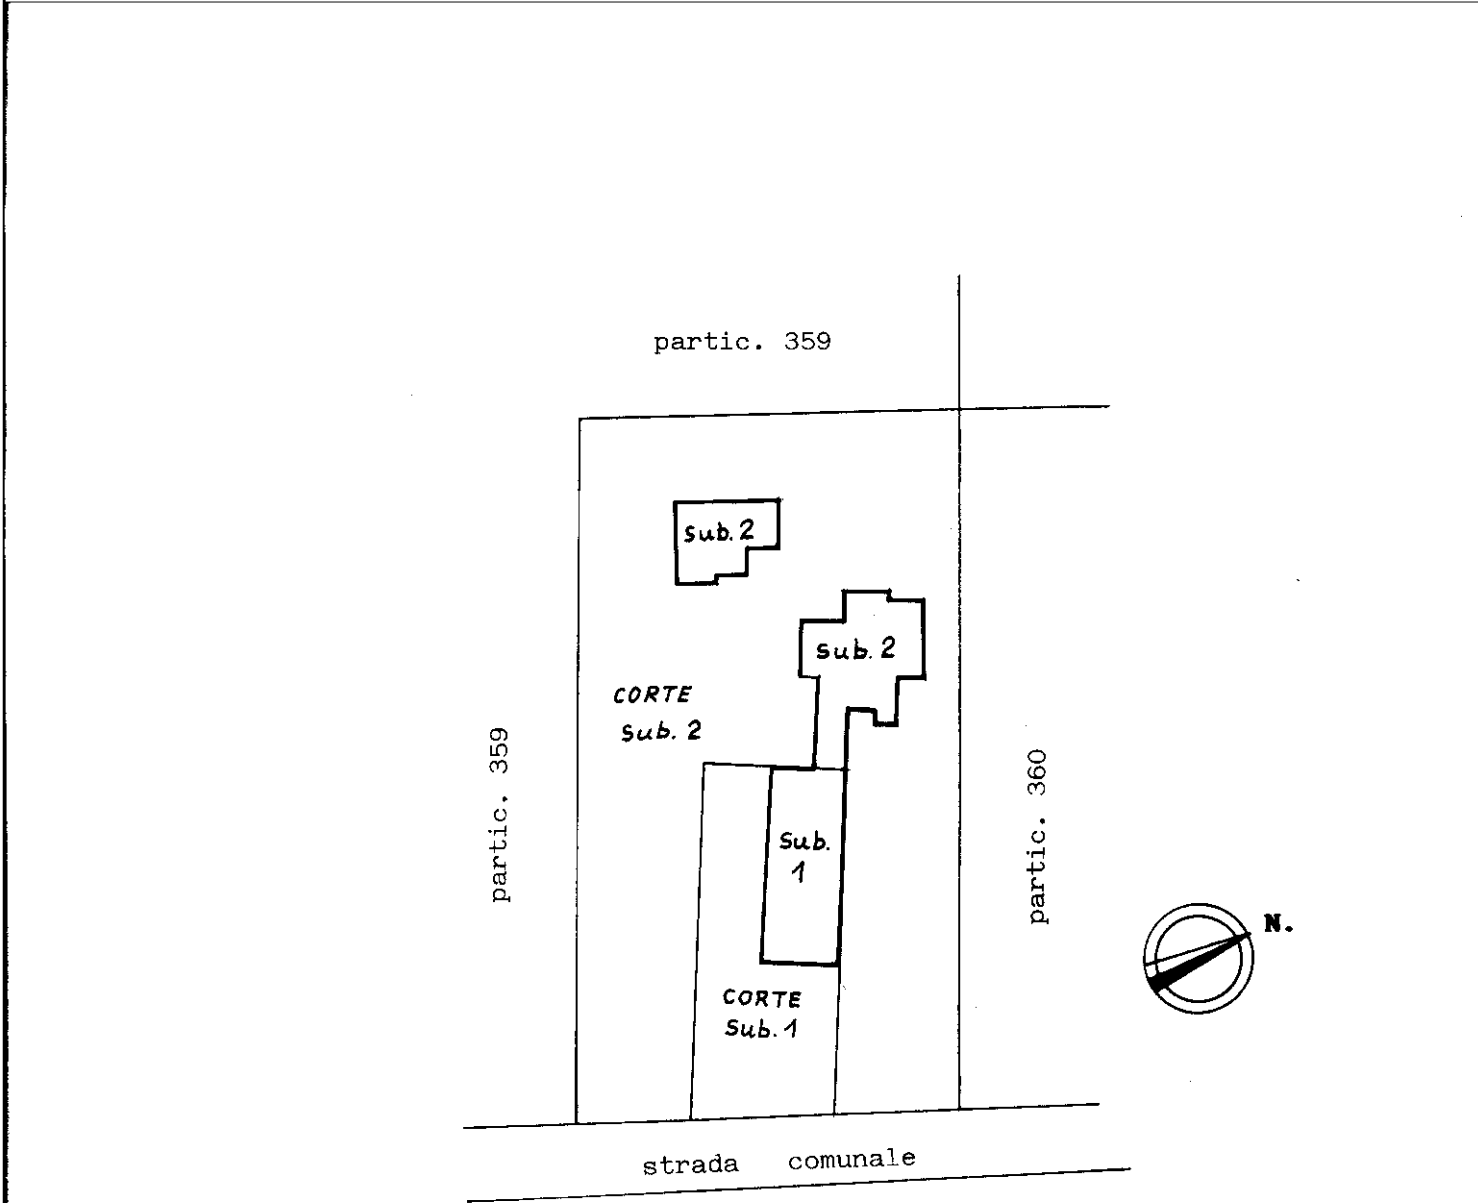

P I A N O T E R R A

Ultima planimetria in atti



Direzione Provinciale di Frosinone
Ufficio Provinciale - Territorio
Servizi Catastali
Comune di: ROCCASECCA
Elenco SubalterniACCERTAMENTO DELLA PROPRIETA IMMOBILIARE URBANA
ELENCO DEI SUBALTERNI ASSEGNATI

| Comune | | Sezione | Foglio | Particella | | Tipo mappale | del: |
|------------|-----------------------|---------|--------|------------|------|--|------|
| ROCCASECCA | | | 32 | 159 | | | |
| Sub | UBICAZIONE via/piazza | n°civ | Piani | Scala | Int. | DESCRIZIONE | |
| 1 | via folcara | 16 | T-1 | | | SOPPRESSO | |
| 2 | via folcara | 16 | T | | | ABITAZIONE DI TIPO POPOLARE RIMESSA | |

Unità immobiliari n. 3

Tributi erariali: 0,00

Visura telematica

