


N=15100

E=4800

1 Particella: 382



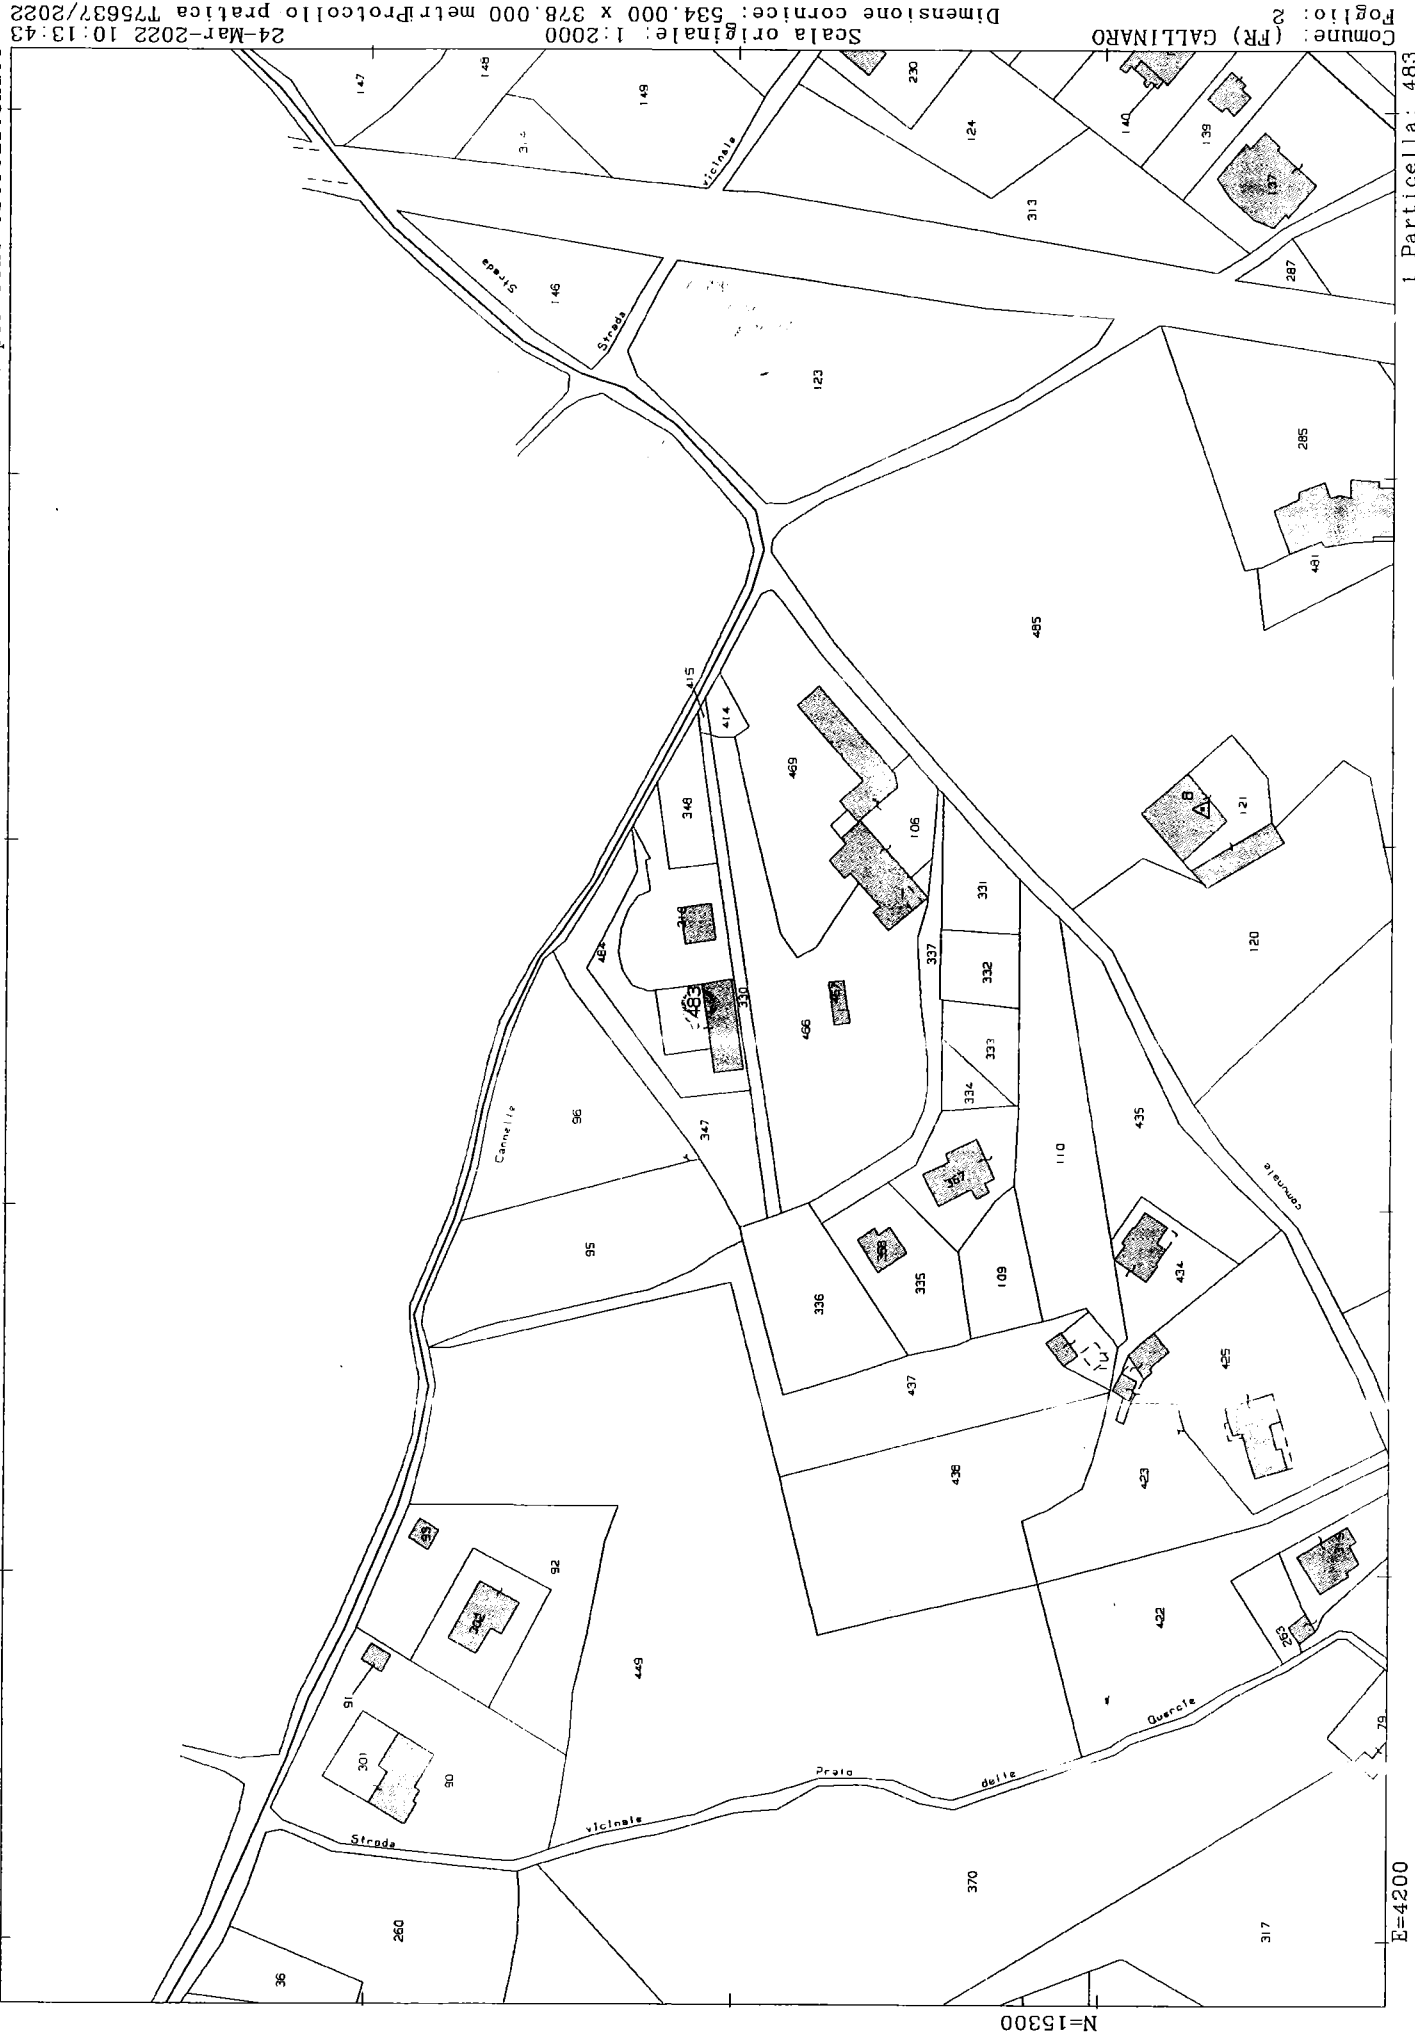

N=15300

E=4200

1 Particella: 483

Comune: (FR) GALLINARO
Foglio: 2
Scala originale: 1:2000
Dimensione cornice: 534.000 x 378.000 metri
Protocollo pratica 775637/2022
24-Mar-2022 10:13:43



N=15300

E=4200

22-Dic-2021 16:16:8
 Scala originale: 1:2000
 Dimensione cornice: 534.000 x 378.000 met
 Protocollo pratica T253645/2021


Comune: (FR) GALLINARO
 Foglio: 2

1 Particella: 483

**Agenzia delle Entrate
CATASTO FABBRICATI
Ufficio Provinciale di
Frosinone**

Dichiarazione protocollo n. FR0127813 del 19/11/2018	
Planimetria di u.i.u. in Comune di Gallinaro	
Via Ex S. P. Forca D' Acero	civ. 199B
Identificativi Catastali:	Compilata da: Piselli Antonio
Sezione: Foglio: 2	Iscritto all'albo: Geometri
Particella: 483	Prov. Frosinone
Subalterno: 1	N. 2048

Scheda n. 1 Scala 1:200

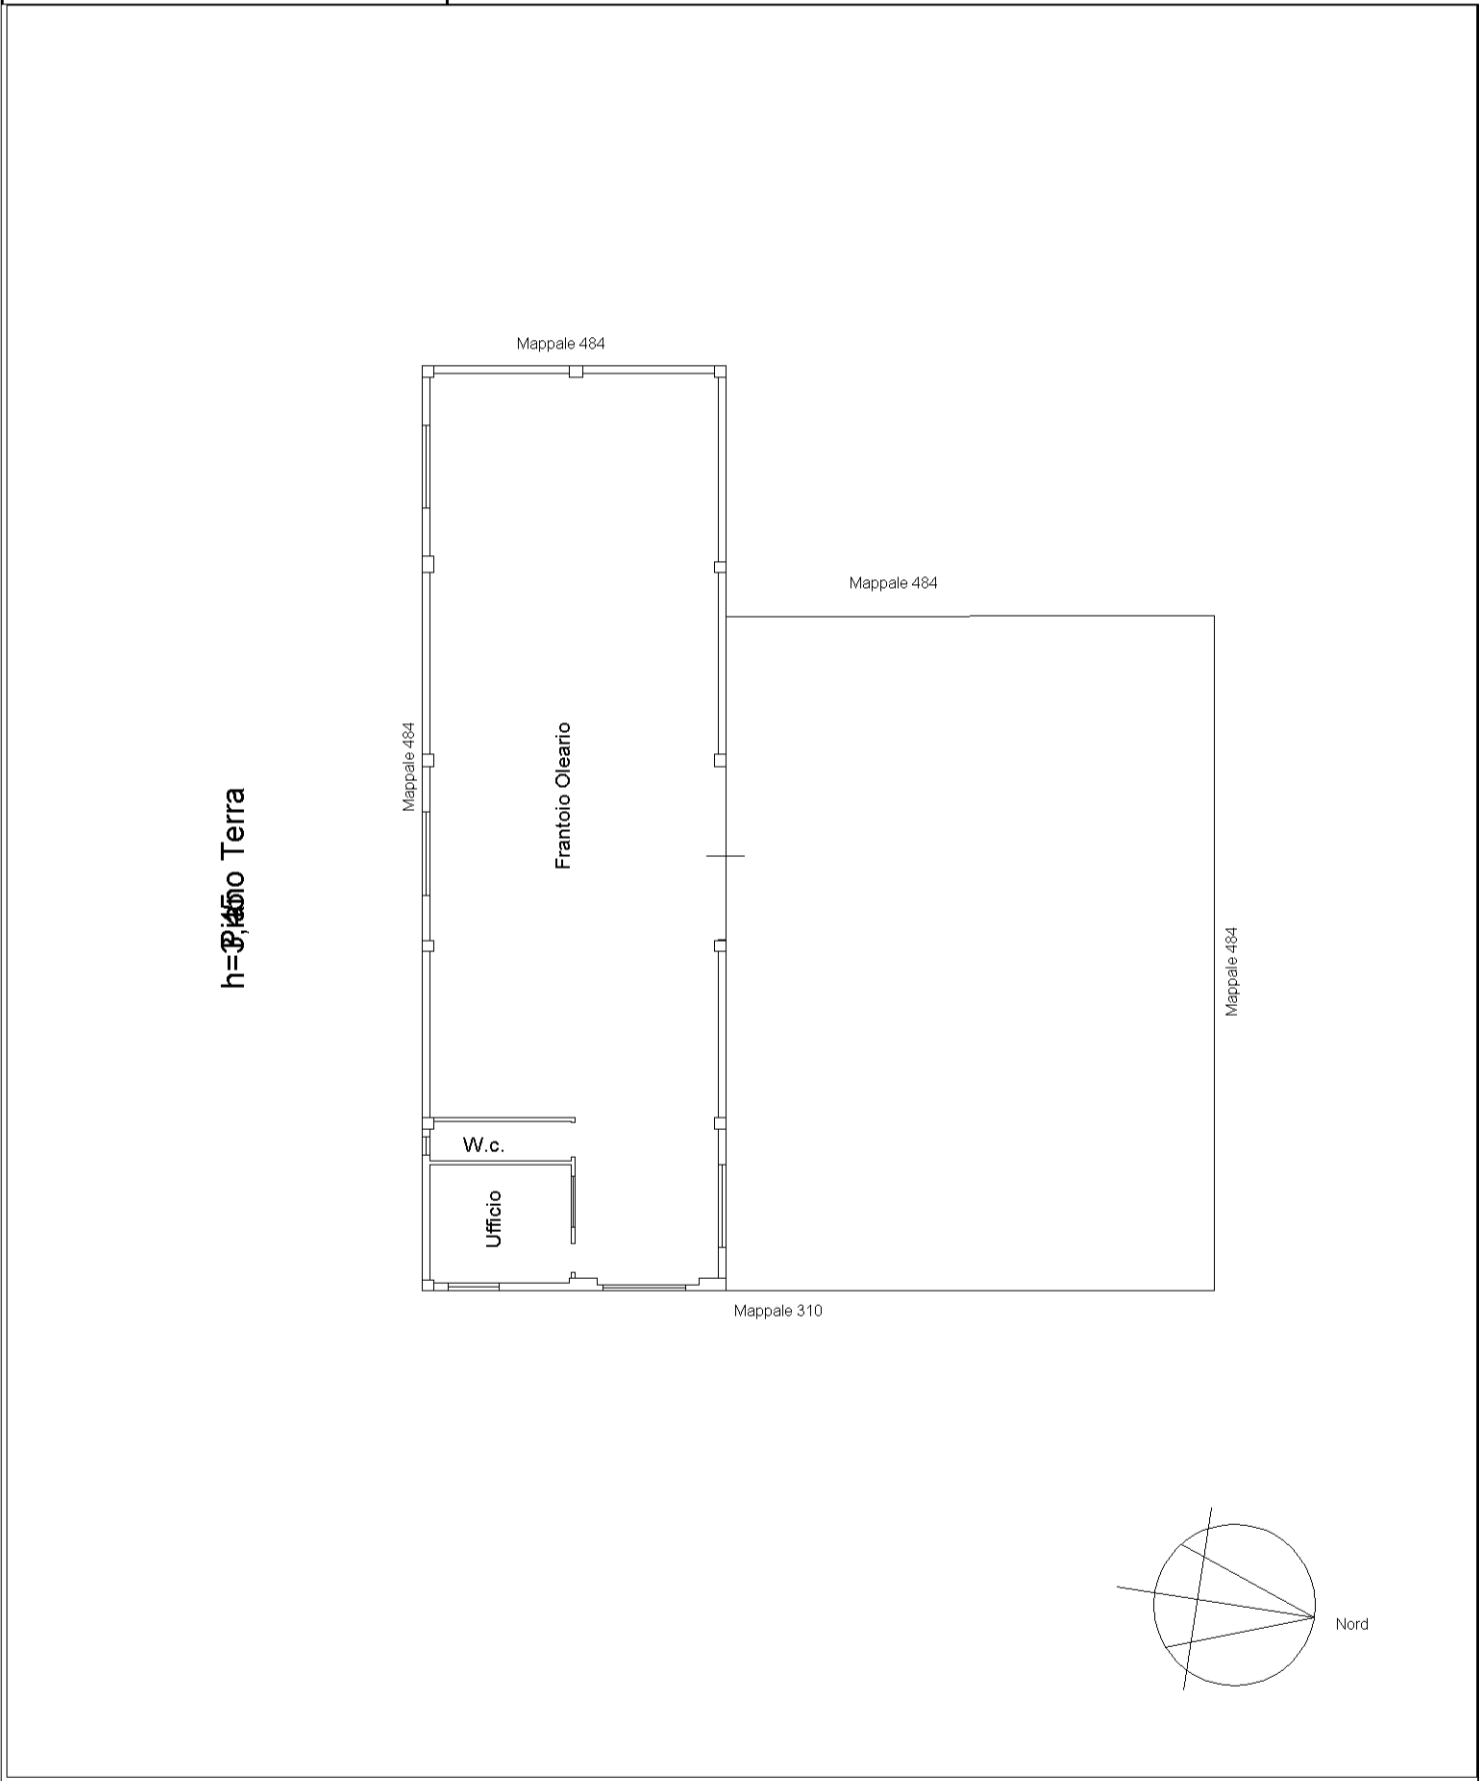

h=3,40m
Terra

mapa 01



N=15100

E=4800

1 Particella: 382

Comune: (FR) GALLINARO
 Foglio: 2
 Dimensione cornice: 534.000 x 378.000 met#protcollo pratica T253304/2021
 Scala originale: 1:2000
 22-Dic-2021 16:15:28