


RILIEVO

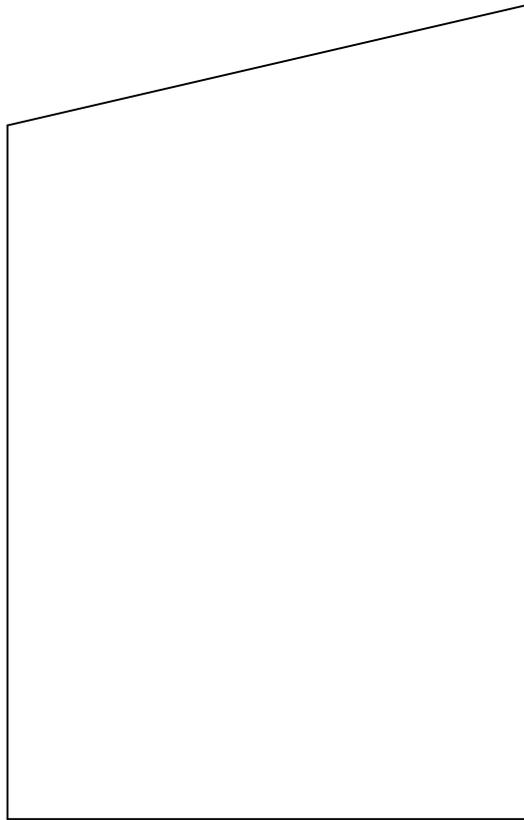

prospetto-sezione schematici
lato nord

scala 1:100

