

**Agenzia del Territorio
CATASTO FABBRICATI
Ufficio Provinciale di
Frosinone**

Dichiarazione protocollo n. FR0500956 del 20/12/2007

Planimetria di u.i.u. in Comune di **Cervaro**

Via Macerine

civ. 8A

Identificativi Catastali:

Sezione:

Foglio: **33**

Particella: **833**

Subalterno:

Compilata da:

Marandola Dario Tony

Iscritto all'albo:

Geometri


Prov. **Frosinone**

N. **1902**


Scheda n. **1**

Scala **1:200**

PIANO TERRA H=2.80mt

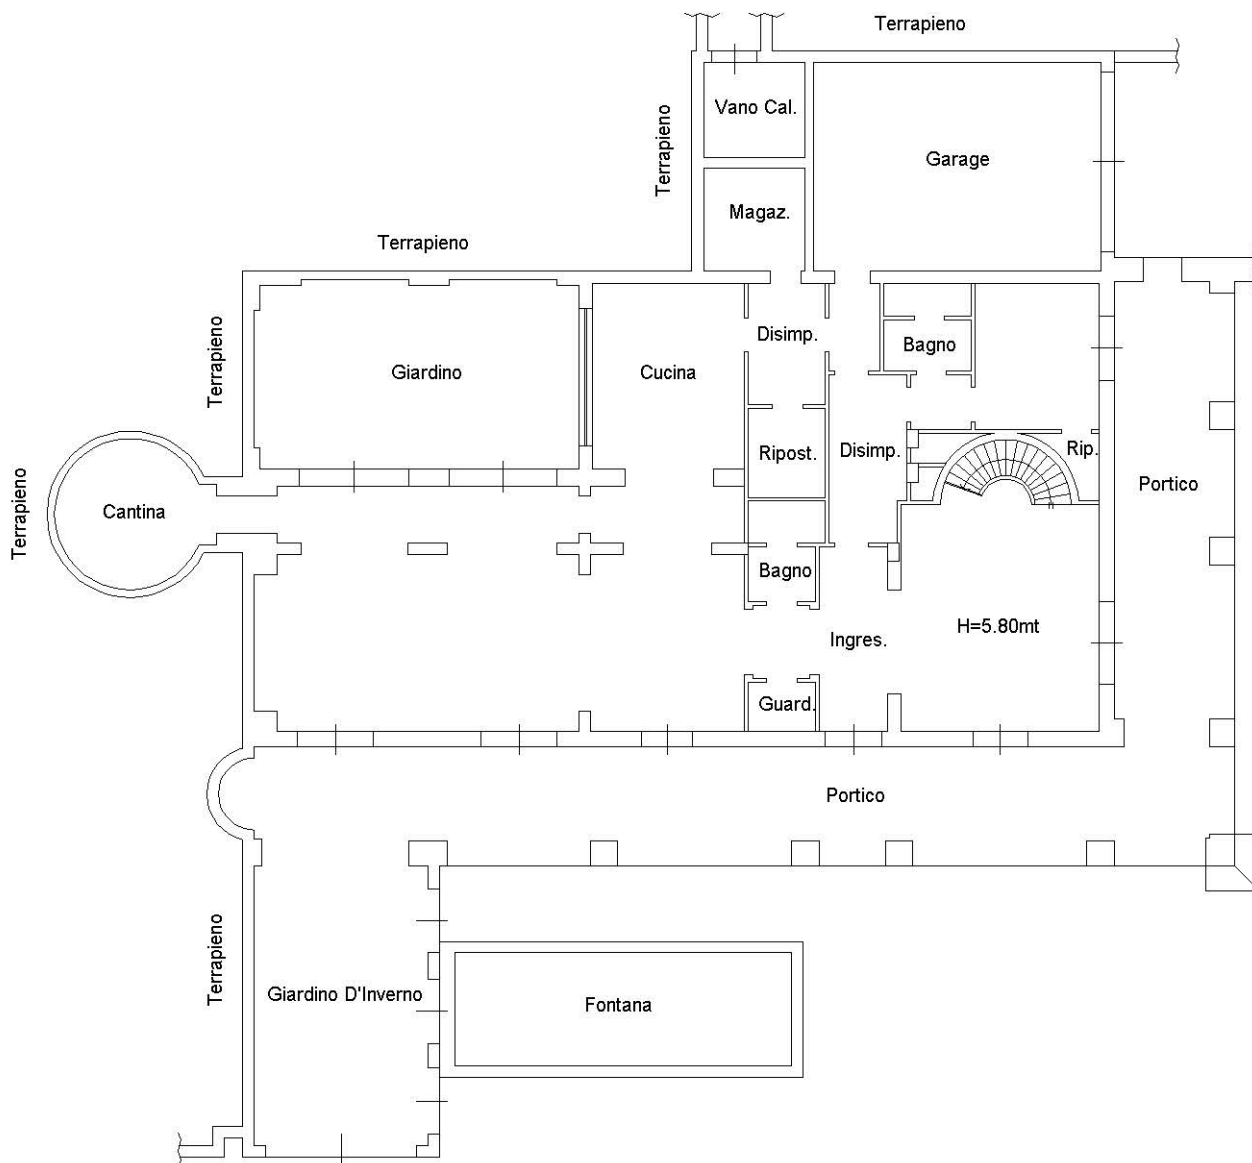

Orientamento

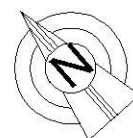

Ultima planimetria in atti