

Agenzia del Territorio
CATASTO FABBRICATI
Ufficio Provinciale di
Latina

Dichiarazione protocollo n. LT0188010 del 17/07/2008
Planimetria di u.i.u. in Comune di Santi Cosma E Damiano
Via Campanili Campanili


civ. SNC

Identificativi Catastali:

Sezione:
Foglio: 61
Particella: 1205
Subalterno:

Scheda n. 1

Scala 1:200

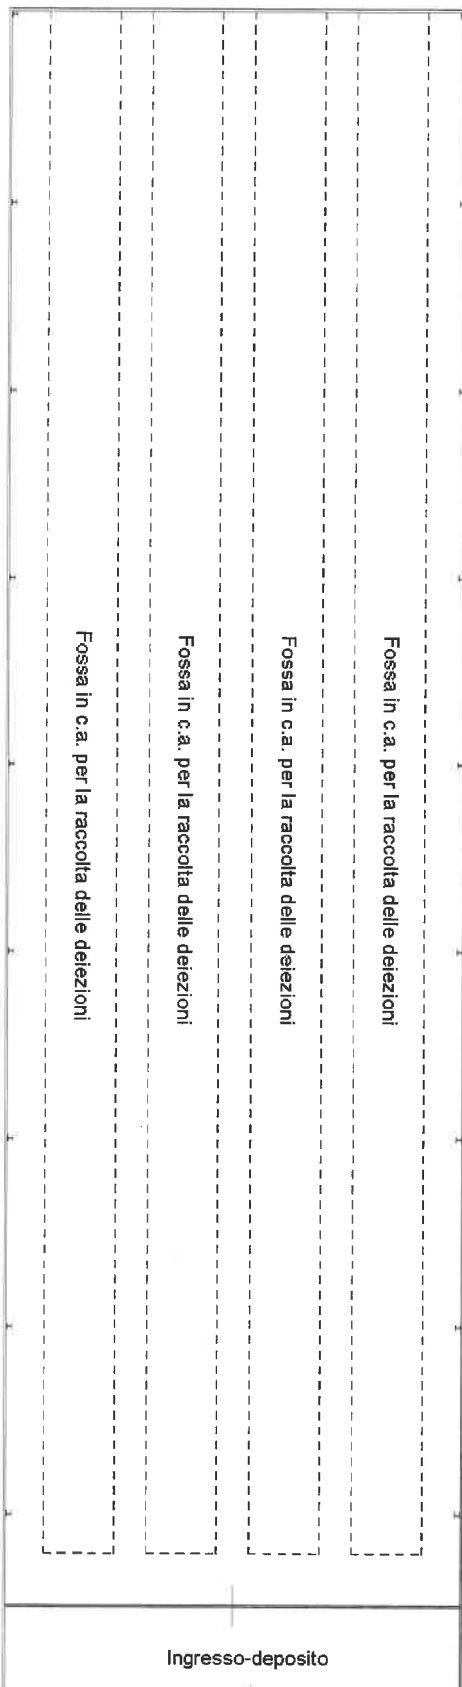

Piano terra hmed = 4,75 ml

Catasto dei Fabbricati - Situazione al 03/01/2020 - Comune di SANTI COSMA E DAMIANO(1339) - < Foglio: 61 Particella: 1205 > - Sub:
VIA CAMPANILI SNC piano: T;