
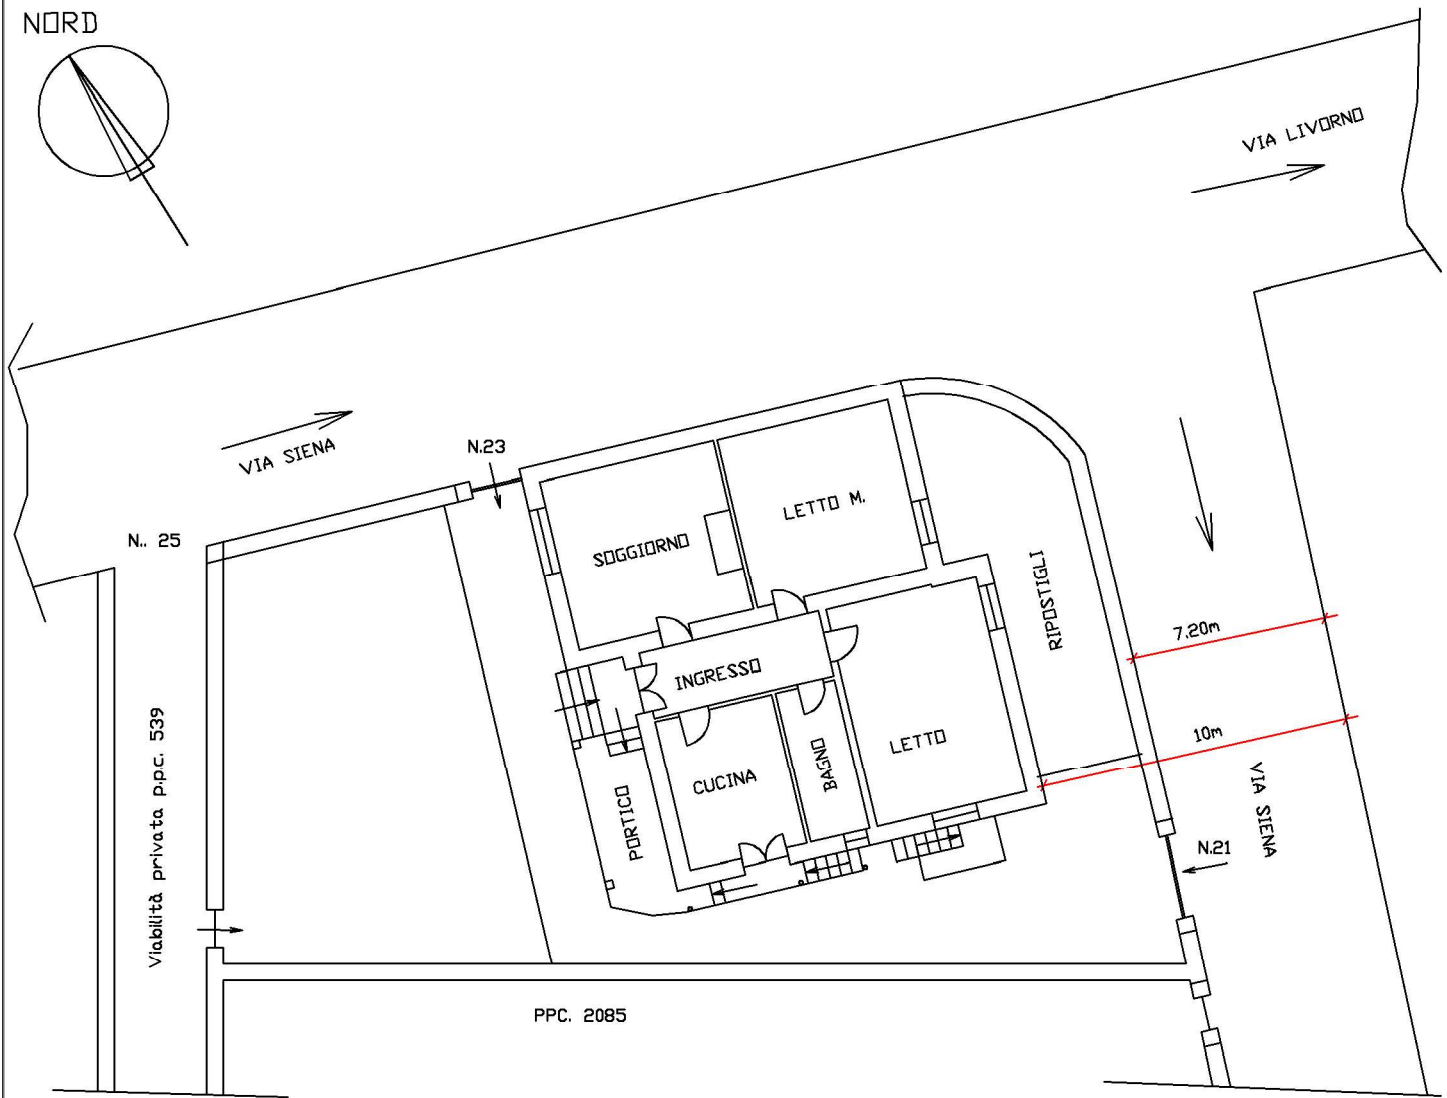


PLANIMETRIA NRGE 136-2016 - RILIEVO

scala 1:200

PLANIMETRIA RILIEVO LOTTO

NORD

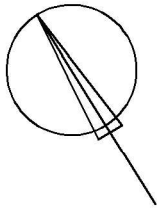

Viabilità privata p.p.c. 539

N. 25

N.23

PPC. 2085

7.20m

10m

VIA SIENA

N.21

VIA LIVORNO

