


COMUNE DI FIUMICINO
RILIEVO APPARTAMENTO INT.4 PIANO PRIMO
VIA FLORINAS CIV.33
FOGLIO 305 P.LLA 421 SUB 6
SCALA 1:100

All. C1

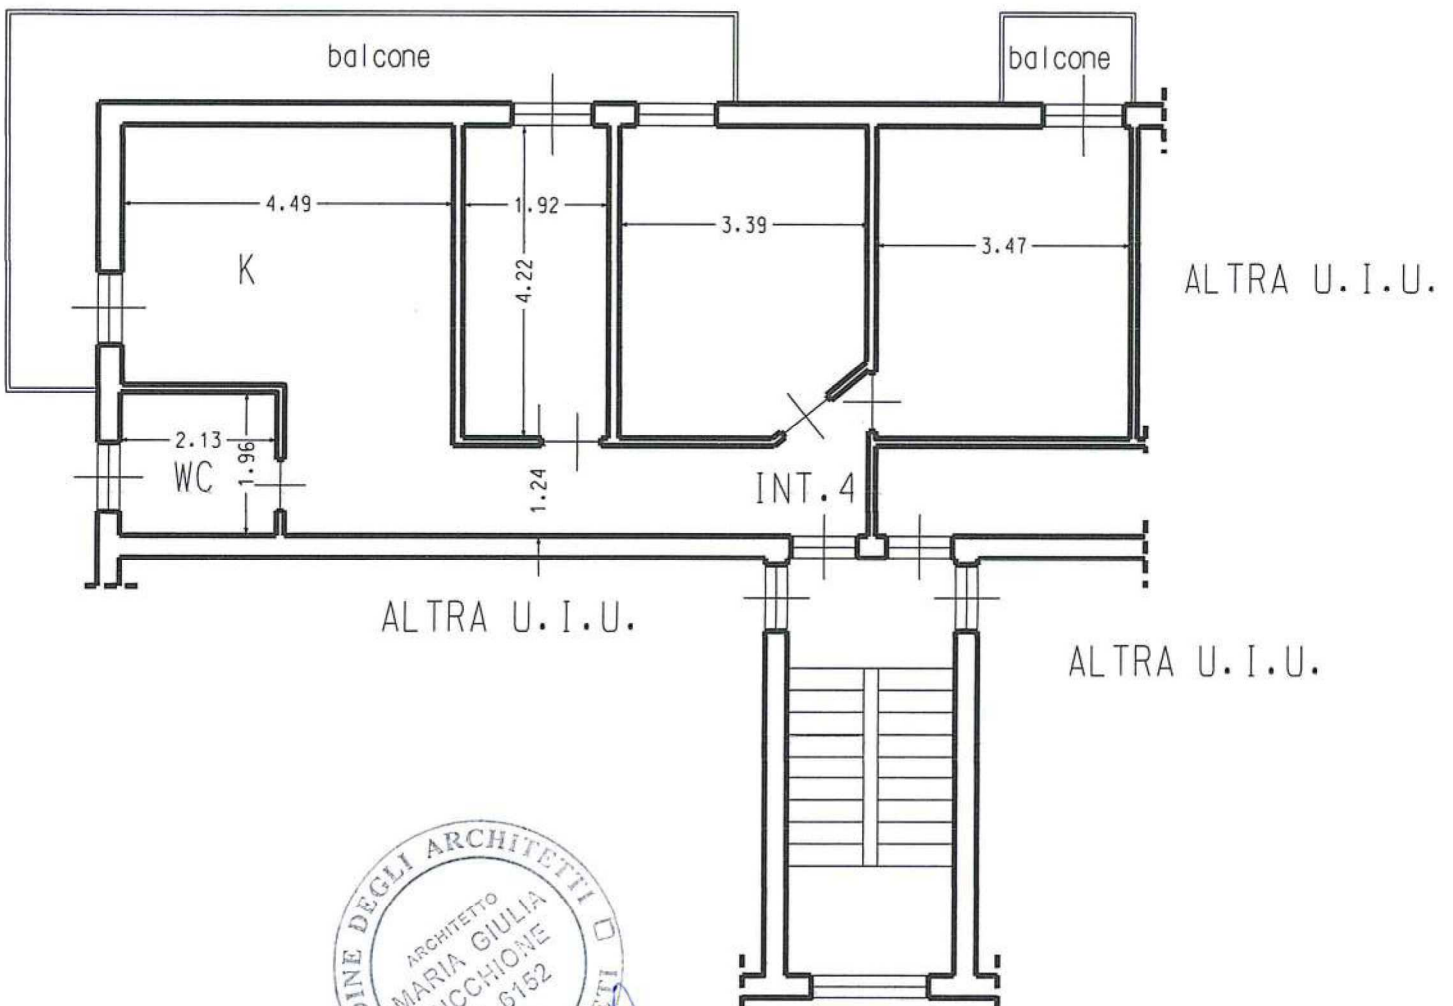

ORDINE DEGLI ARCHITETTI
ARCHITETTO
MARIA GIULIA
PICCHIONE
N° 6152
ROMA

[Handwritten signature]