

Agenzia del Territorio  
**CATASTO FABBRICATI**  
Ufficio provinciale di  
**Roma**

Archiviazione protocollo n. **RM043592** del **29/05/2006**  
Planimetria di n.i.d. in Comune di **Cerveteri**  
**Via Fosso Di Centocorvi** civ. **8**

Identificativo Catastale:  
Sezione: **26**  
Particella: **505**  
Subalterno:  
Compiata da:  
**Cualbu Salvatore**  
Iscritto all'albo:  
**Geometri**  
Prov. **Roma** n. **7872**

Scala 1: 200


Ultima planimetria in atti

Data: 14/04/2023 - n. T104200 - Richiedente: RSSNGL80R26F158U


Totale schede: 1 - Formato di acquisizione: A3(297x420) - Formato stampa richiesto: A4(210x297)

VIA FOSSO DI CENTOCORVI


PIANO S1  
CANTINA  
H= 2.95

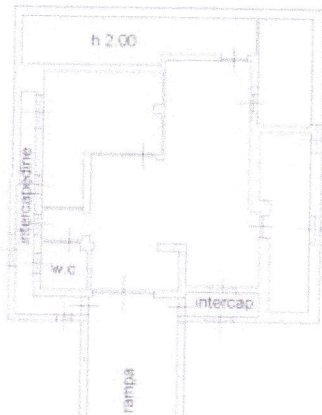

PIANO TERRA  
ABITAZIONE  
H= 2.80

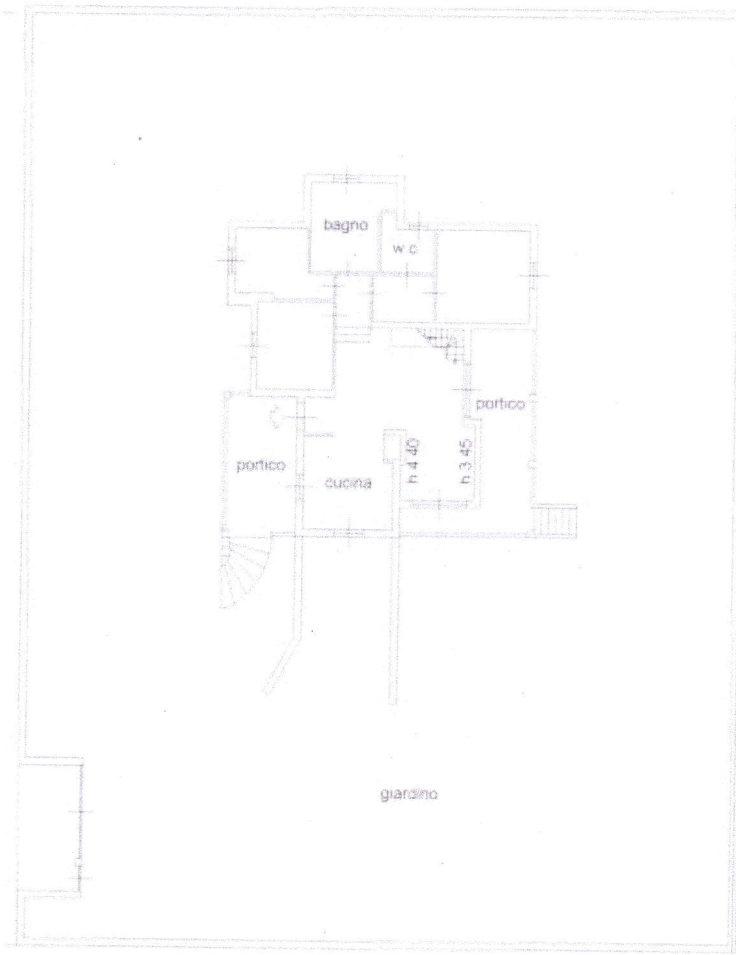

PIANO PRIMO (sottotetto)  
SOFFITTA

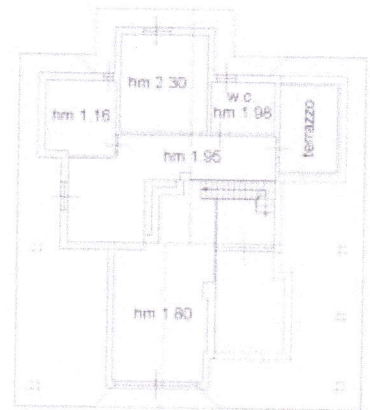

N