

Agenzia del Territorio
CATASTO FABBRICATI
Ufficio Provinciale di
Viterbo

Dichiarazione protocollo n. VT0055097 del 07/06/2013

Planimetria di u.i.u. in Comune di Tarquinia

Borgo Argento

civ. SNC

Identificativi Catastali:

Sezione:

Foglio: 25

Particella: 89

Subalterno: 2

Compilata da:
Santori Rinaldo

Iscritto all'albo:
Geometri

Prov. Viterbo

N. 00616

Scheda n. 1

Scala 1:200


Piano terra h. 2.90

Part. 89

Part. 89

Part. 89

Part. 89

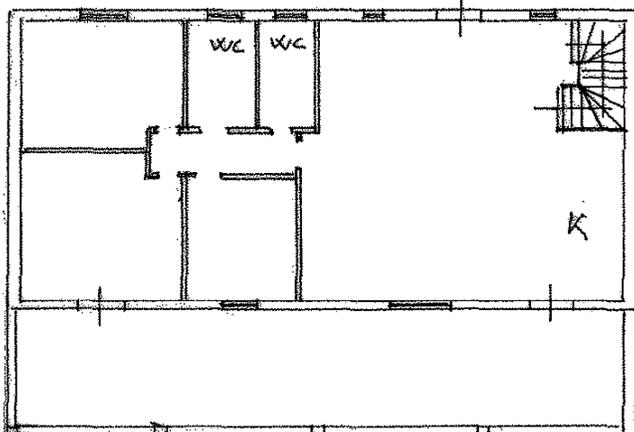

Catasto dei Fabbricati - Situazione al 18/05/2023 - Comune di TARQUINIA (D024) - < Foglio 25 - Particella 89 - Subalterno 2 >
LOCALITA' ARGENTO n. SNC Piano T

Ultima planimetria in atti

Agenzia del Territorio
CATASTO FABBRICATI
Ufficio Provinciale di
Viterbo

Dichiarazione protocollo n. VT0055097 del 07/06/2013

Planimetria di u.i.u. in Comune di Tarquinia

Borgo Argento

civ. SNC

Identificativi Catastali:

Sezione:

Foglio: 25

Particella: 89

Subalterno: 3

Compilata da:
Santori Rinaldo

Iscritto all'albo:
Geometri

Prov. Viterbo

N. 00616

Scheda n. 1

Scala 1:200



Catasto dei Fabbricati - Situazione al 18/05/2023 - Comune di TARQUINIA(D024) - < Foglio 25 - Particella 89 - Subalterno 3 >
LOCALITA' ARGENTO n. SNC Piano S1

Ultima planimetria in atti