


PLANIMETRIA PIANO TERRA con CORTE ESCLUSIVA


(Rilievo del 8 novembre 2024)

Tribunale di Civitavecchia Esecuzione Immobiliare R.G.E. 178/2024

N

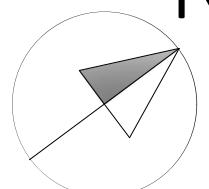



Scala 1:200

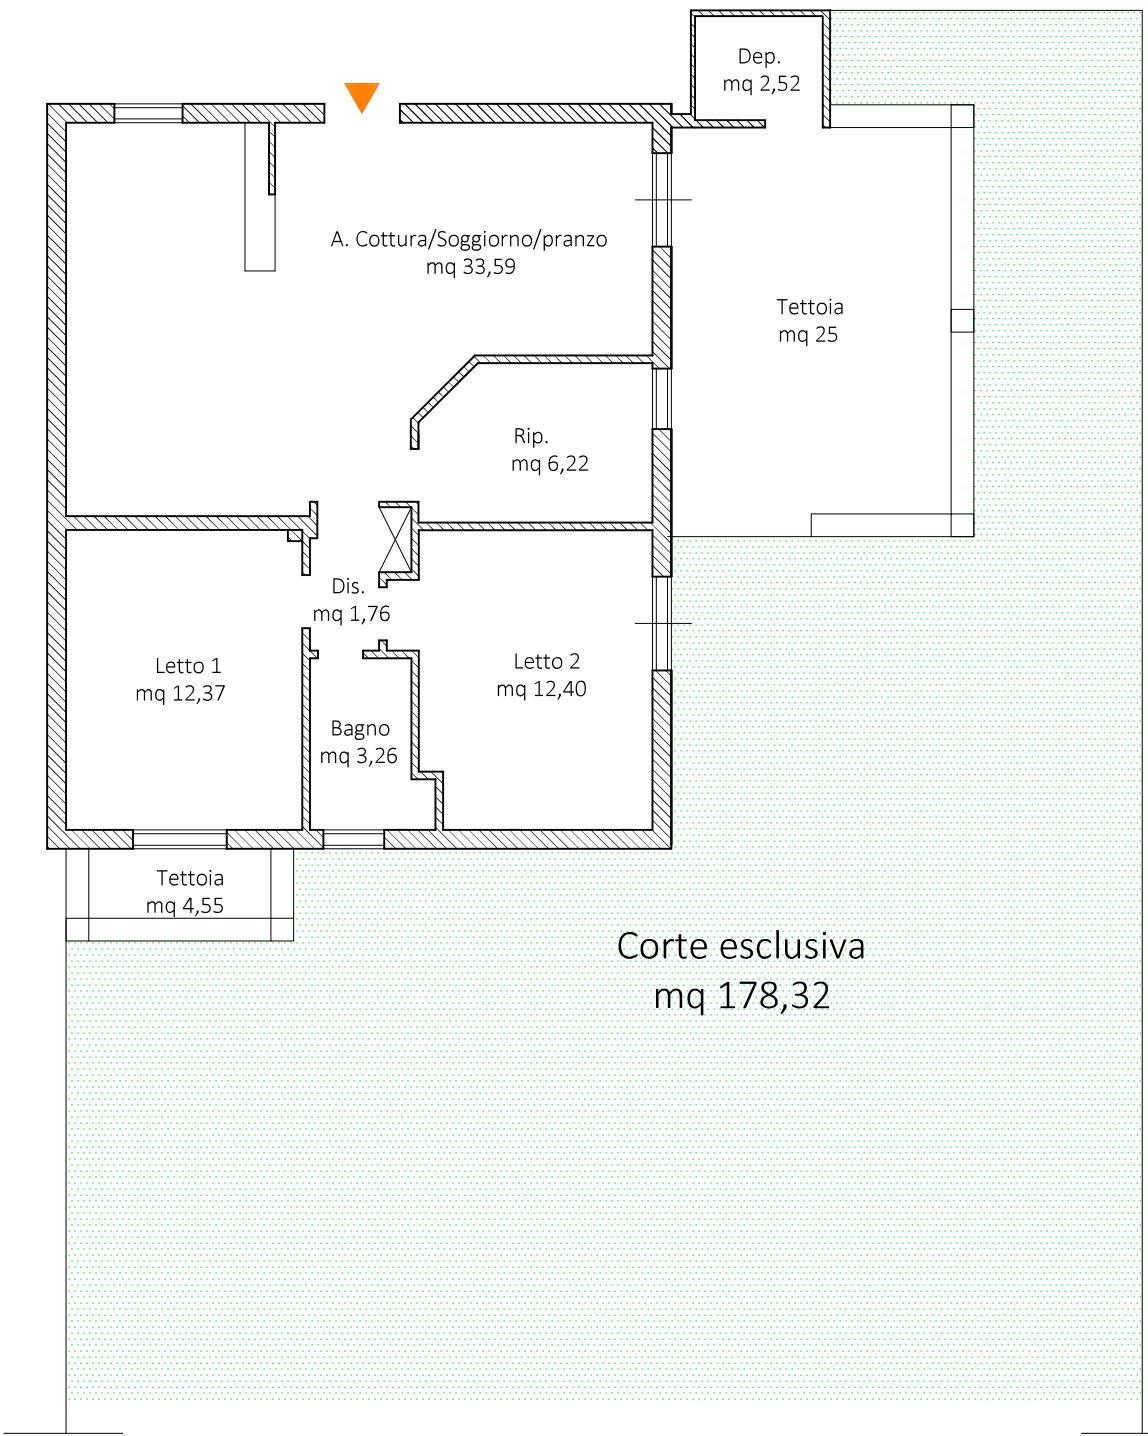

PLANIMETRIA PIANO TERRA
(Rilievo del 8 novembre 2024)


Tribunale di Civitavecchia Esecuzione Immobiliare R.G.E. 178/2024 Scala 1:100

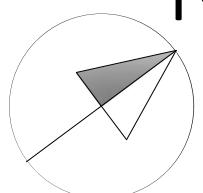


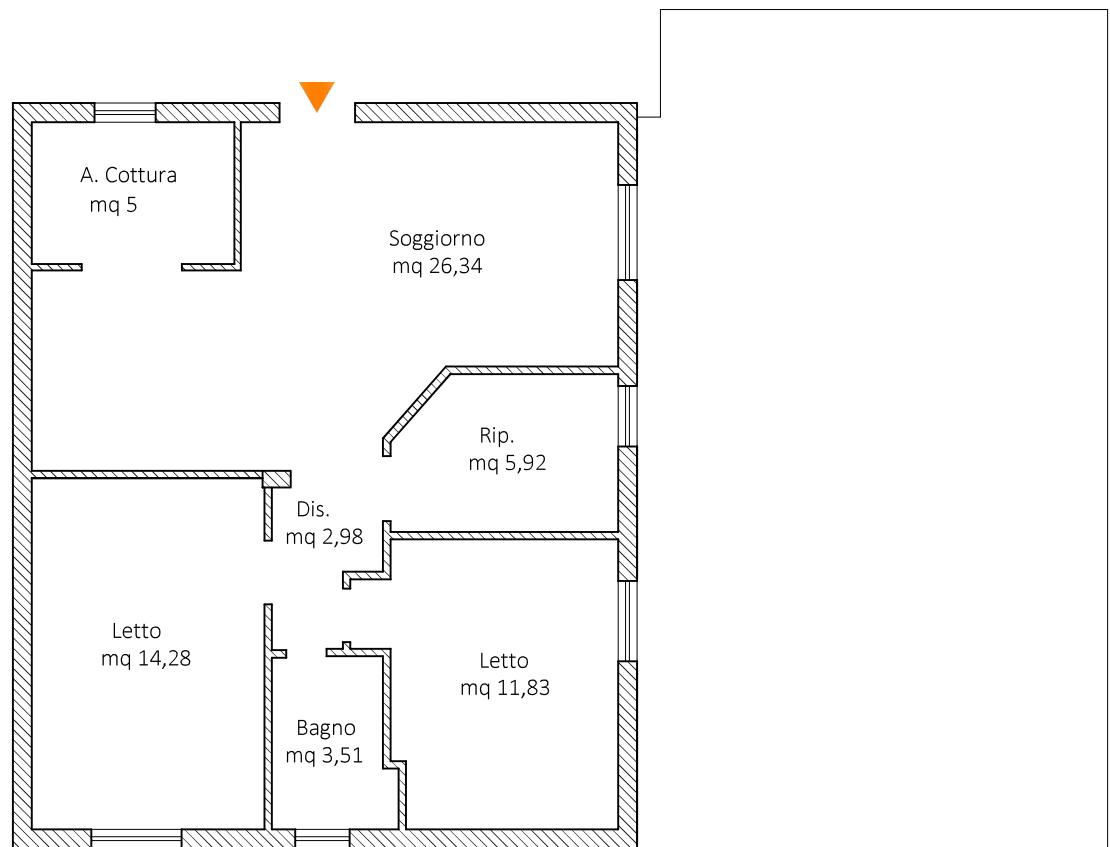

Corte esclusiva
mq 210


PLANIMETRIA PIANO TERRA
da PROGETTO

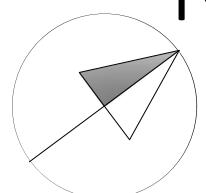

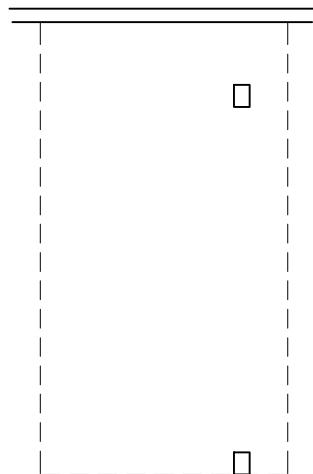


PLANIMETRIA POSTO AUTO n. 17 PIANO S1
da PROGETTO

Tribunale di Civitavecchia Esecuzione Immobiliare R.G.E. 178/2024

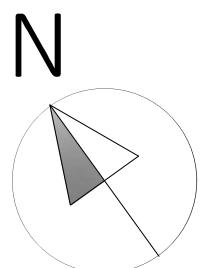


Scala 1:100

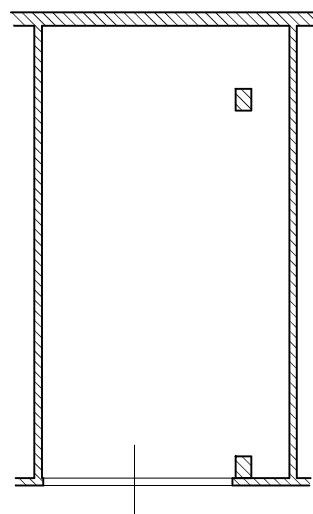

PLANIMETRIA POSTO AUTO n. 17 PIANO S1
(Rilievo del 8 novembre 2024)

Tribunale di Civitavecchia Esecuzione Immobiliare R.G.E. 178/2024

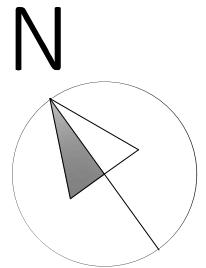

Scala 1:100