



STATO ATTUALE ALLA DATA DEL
SOPRALLUOGO DEL 10/04/2025
SCALA 1:100

 Parete in pannelli
in legno e pvc

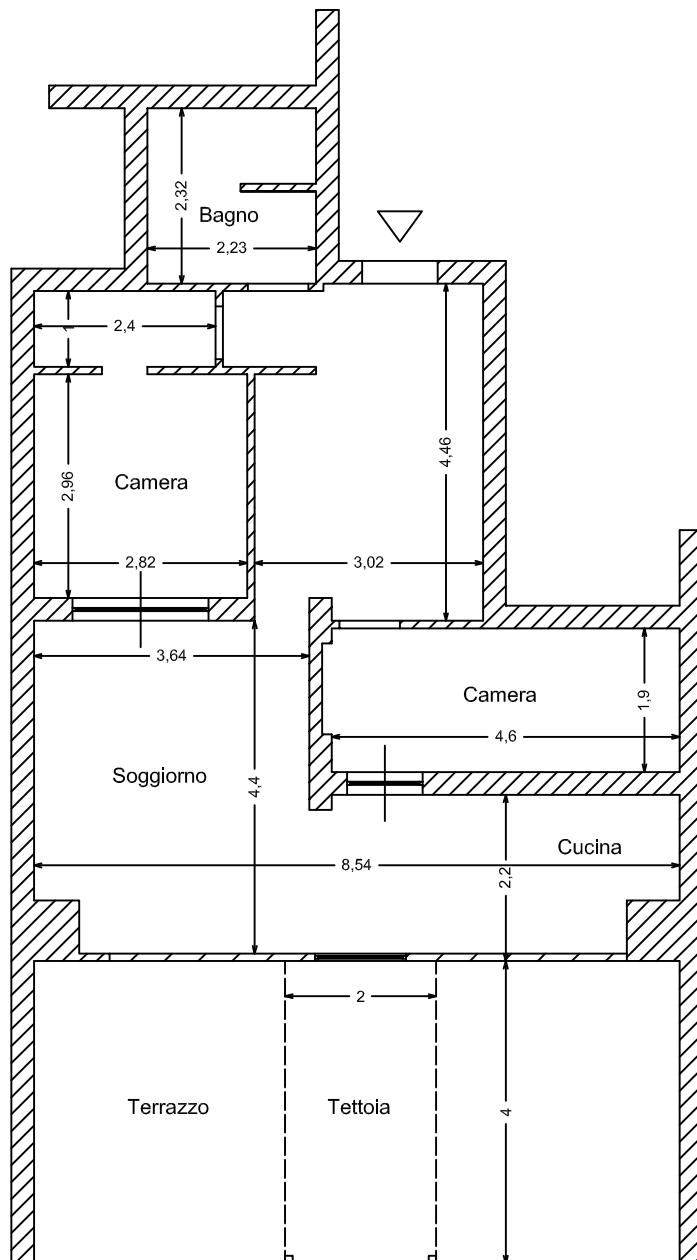

ALLEGATO 3

PLANIMETRIA COME DA P.d.C n. 119 DEL 31/07/2007
E SUCCESSIVE VARIANTI
SCALA 1:100

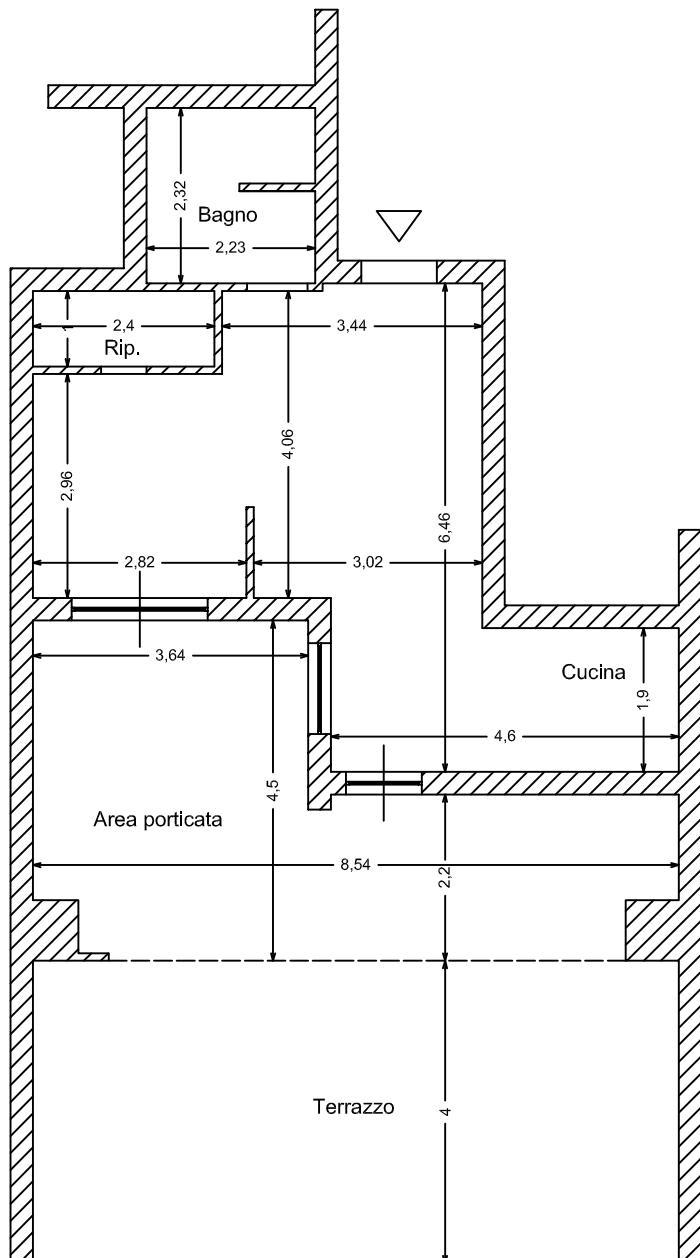

PLANIMETRIA DELLE DIFFORMITA'
SCALA 1:100

 Demolizioni  Soggiorno/cucina

 Ricostruzioni  Tettoia

