


Agenzia delle Entrate
CATASTO FABBRICATI
Ufficio Provinciale di
Viterbo

Dichiarazione protocollo n. VT0064182 del 11/06/2014	
Planimetria di u.i.u. in Comune di Tarquinia	
Vicolo Delle Pietrare	civ. SNC
Identificativi Catastali:	Compilata da:
Sezione:	Figara Leandro
Foglio: 74	Iscritto all'albo:
Particella: 1526	Geometri
Subalterno: 22	Prov. Viterbo
	N. 01192

Scheda n. 1 Scala 1:200

APPARTAMENTO
PIANO QUARTO
INTERNO 22
H:3.10
SCALA A

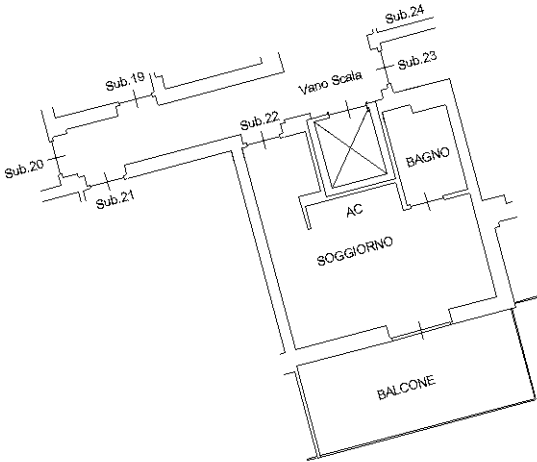



Ultima planimetria in atti

Agenzia delle Entrate
CATASTO FABBRICATI
Ufficio Provinciale di
Viterbo

Dichiarazione protocollo n. VT0064182 del 11/06/2014	
Planimetria di u.i.u. in Comune di Tarquinia	
Vicolo Delle Pietrare	civ. SNC
Identificativi Catastali:	Compilata da:
Sezione:	Figara Leandro
Foglio: 74	Iscritto all'albo:
Particella: 1526	Geometri
Subalterno: 75	Prov. Viterbo
	N. 01192

Scheda n. 1 Scala 1:100

POSTO AUTO
PIANO TERRA
INTERNO 24
SCALA A

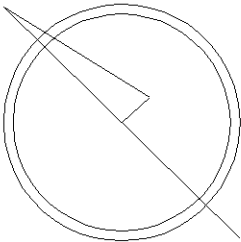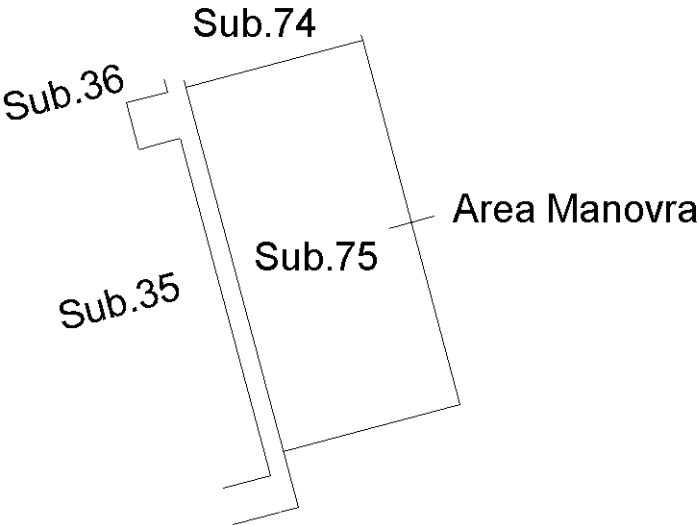



Ultima planimetria in atti

Agenzia delle Entrate
CATASTO FABBRICATI
Ufficio Provinciale di
Viterbo

Dichiarazione protocollo n. VT0064182 del 11/06/2014	
Planimetria di u.i.u. in Comune di Tarquinia	
Vicolo Delle Pietrare civ. SNC	
Identificativi Catastali:	Compilata da:
Sezione:	Figara Leandro
Foglio: 74	Iscritto all'albo:
Particella: 1526	Geometri
Subalterno: 61	Prov. Viterbo N. 01192

Scheda n. 1 Scala 1:100

CANTINA
PIANO INTERRATO
INTERNO 16
H.:2.50
SCALA A

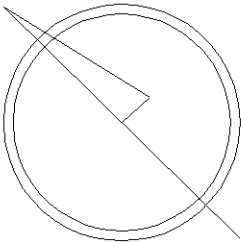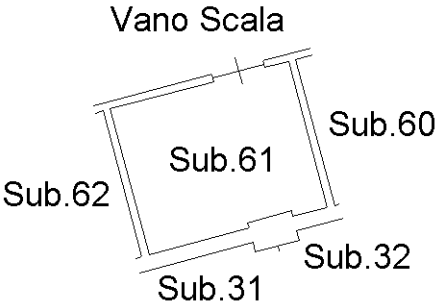

Ultima planimetria in atti