

Agenzia del Territorio
CATASTO FABBRICATI
Ufficio Provinciale di
Roma



Dichiarazione protocollo n. RM0692579del 03/10/2005	
Planimetria di u.i.u. in Comune di Roma	
Via Castagnevizza	civ. 89
Identificativi Catastali:	Compilata da:
Sezione:	Apuzzo Luigi
Foglio: 1066	Iscritto all'albo:
Particella: 80	Geometri
Subalterno: 1	Prov. Roma
	N. 8472

Scheda n. 1 Scala 1:200

PIANO TERRENO H=3,00 m

P.LLA 1629
Sup. 511 m²

P.LLA 1629

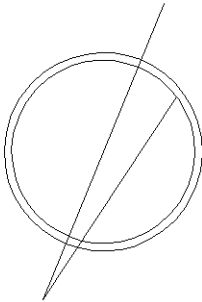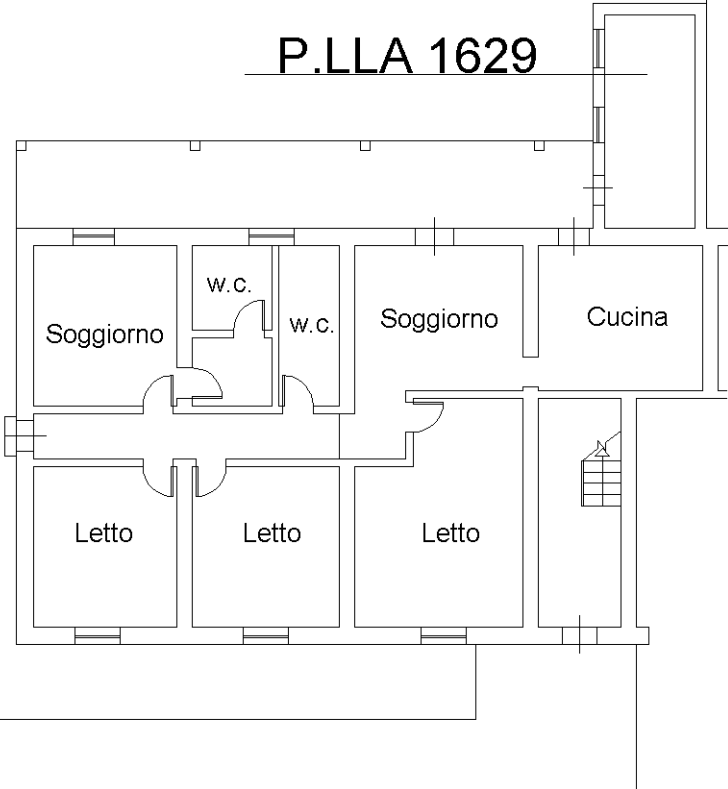

Ultima planimetria in atti