

Esecuzione Immobiliare R.G.E. 82/2024

TRIBUNALE DI CIVITAVECCHIA
SEZIONE CIVILE

ESECUZIONE IMMOBILIARE
R.G.E. 82/2024

Promossa da

Contro

*Giudice dell'esecuzione: **Dott. Stefano Palmaccio***


*Custode Giudiziario: **Avv. Andrea Nocera***

*C.T.U.: **Arch. Maria Teresa Trapani***

Allegato 1


Elaborati tecnici

Estratto Foglio Catastale 7, particella 1434

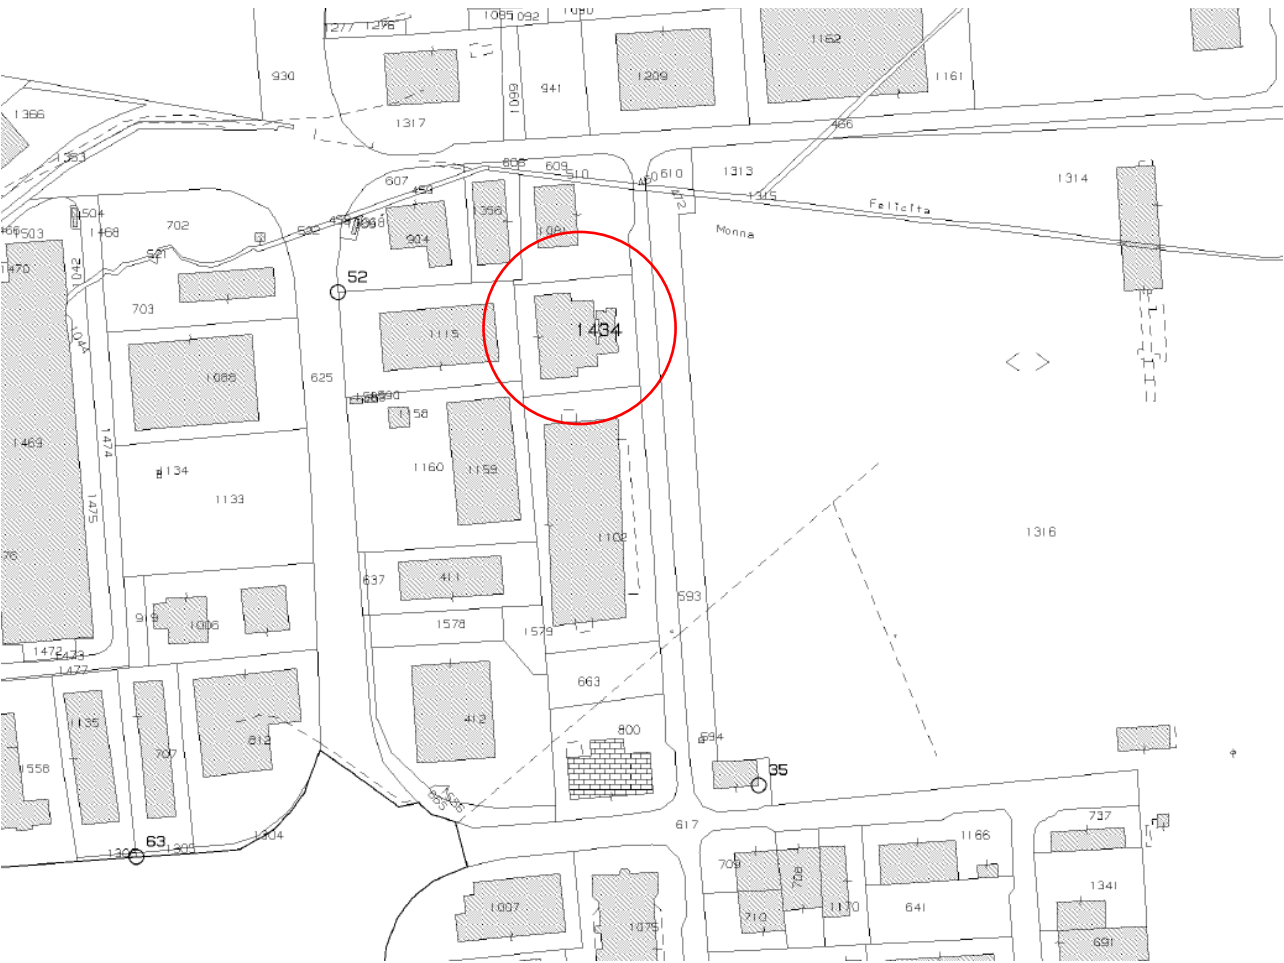


distacco verso particella 1160

distacco verso particella 1115

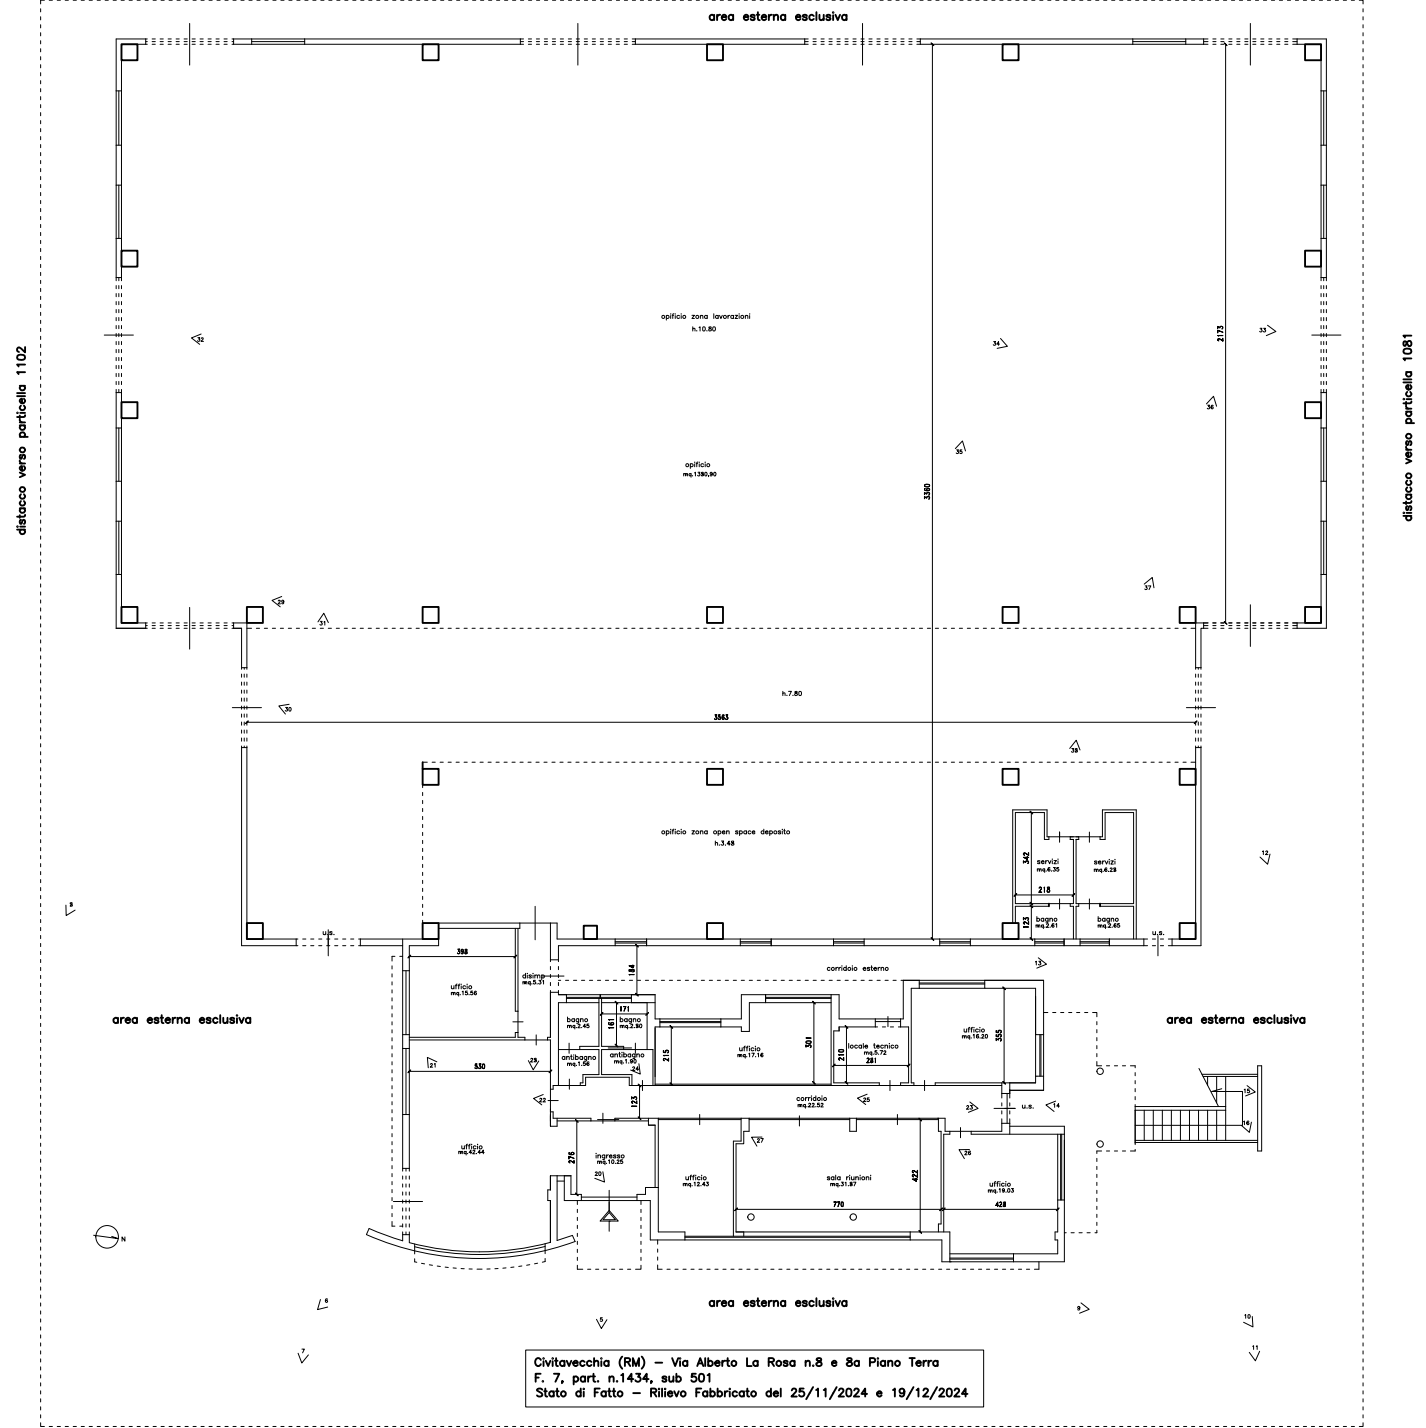



distacco verso via Alberto La Rosa

distacco verso particella 1081

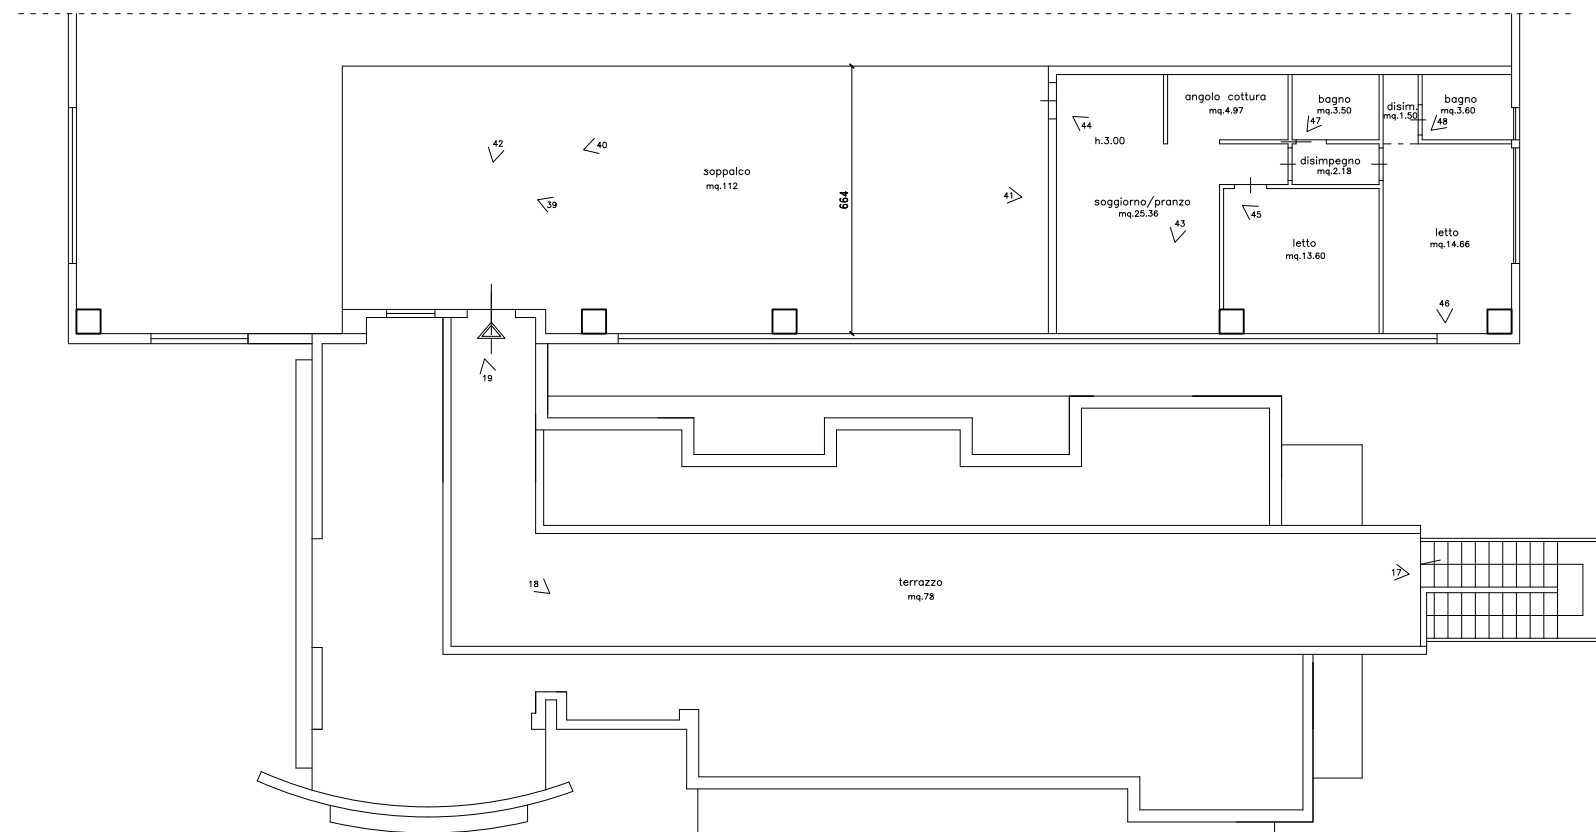


Civitavecchia (RM) – Via Alberto La Rosa n.8 e 8a Piano Primo
F. 7, part. n.1434, sub 501
Stato di Fatto – Rilievo del 25/11/2024 e 19/12/2024

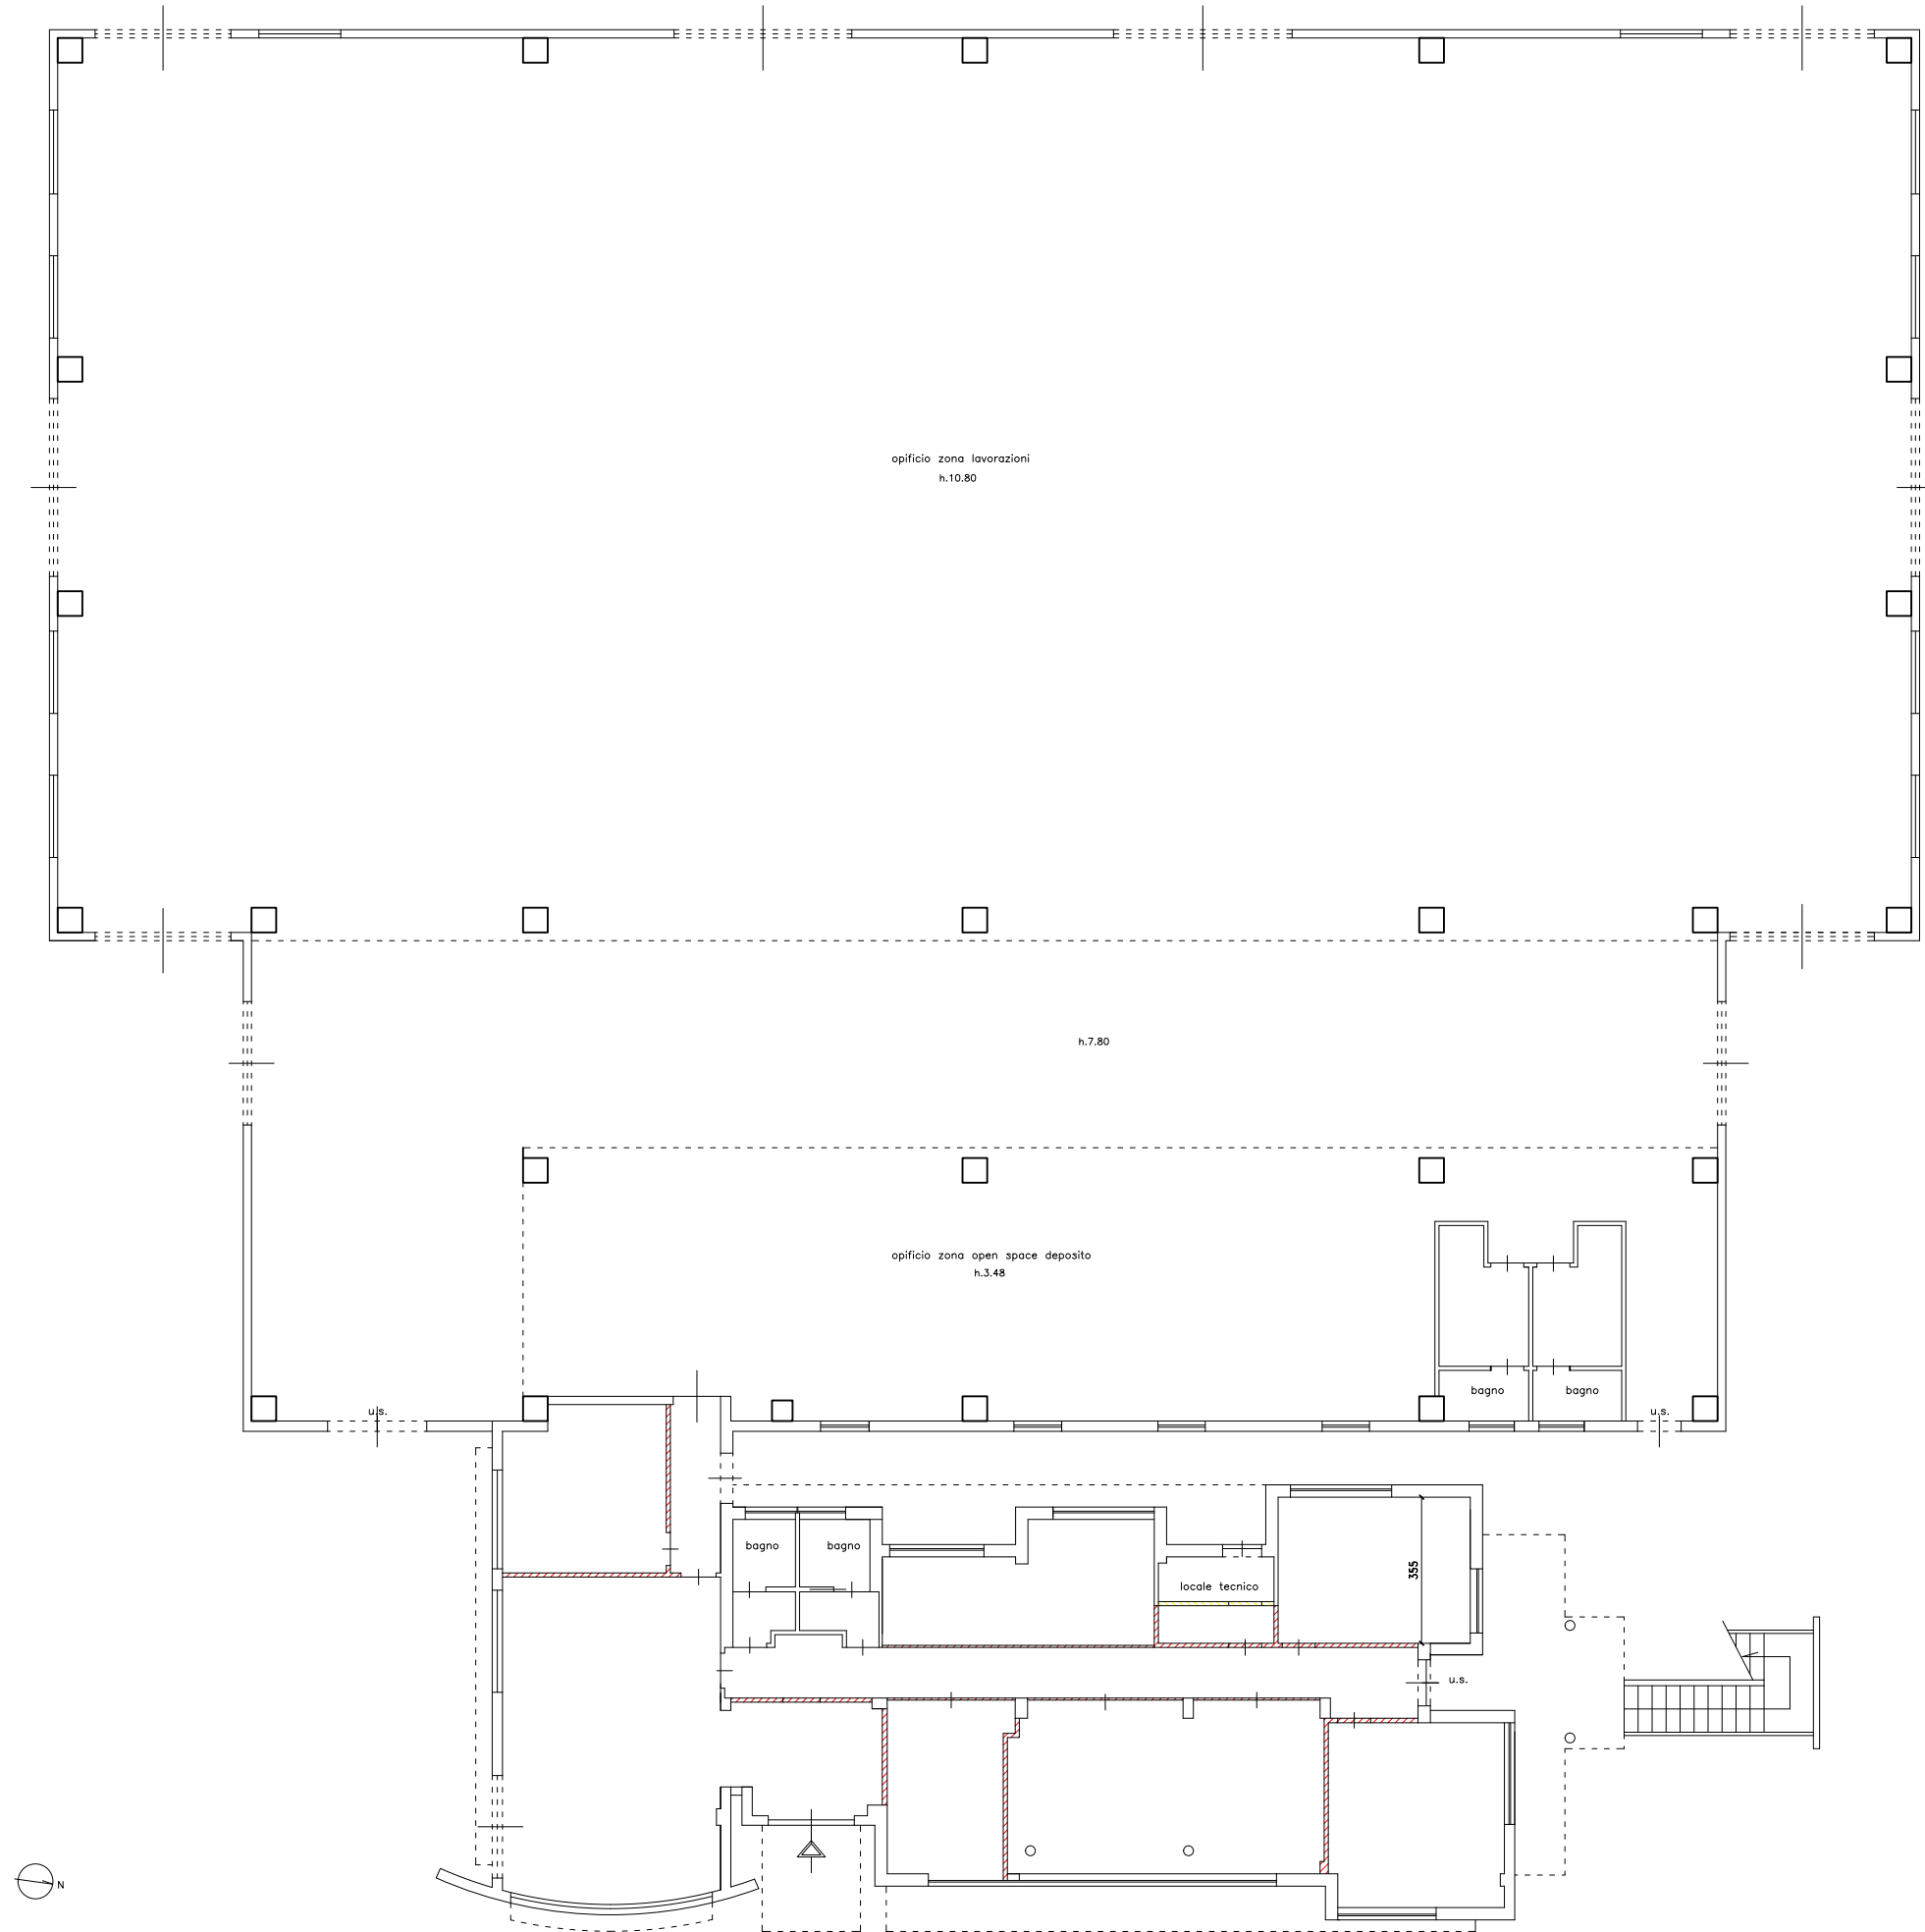

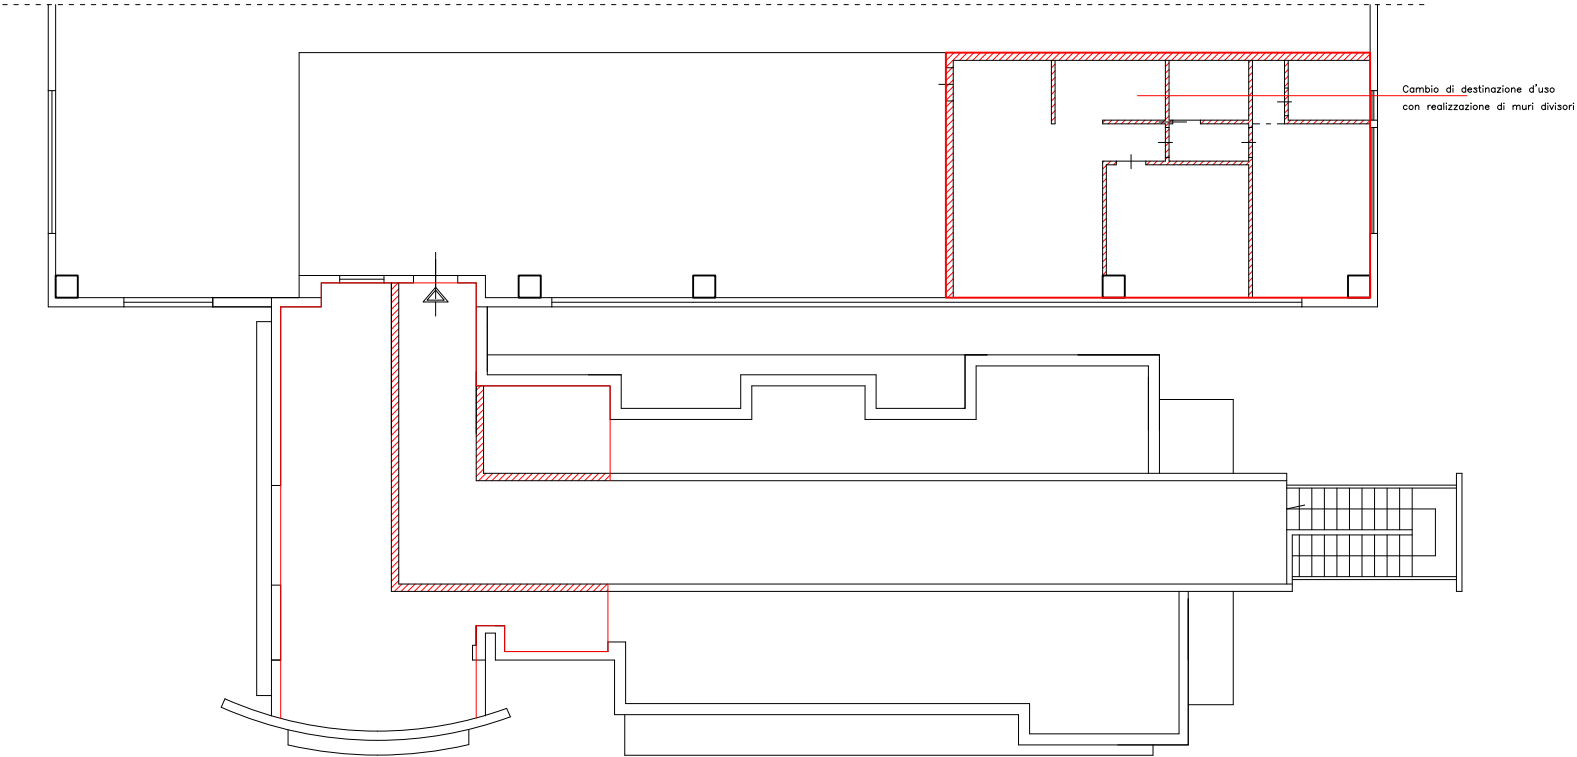

Civitavecchia (RM) – Via Alberto La Rosa n.8 e 8a Piano Primo
F. 7, part. n.1434, sub 501

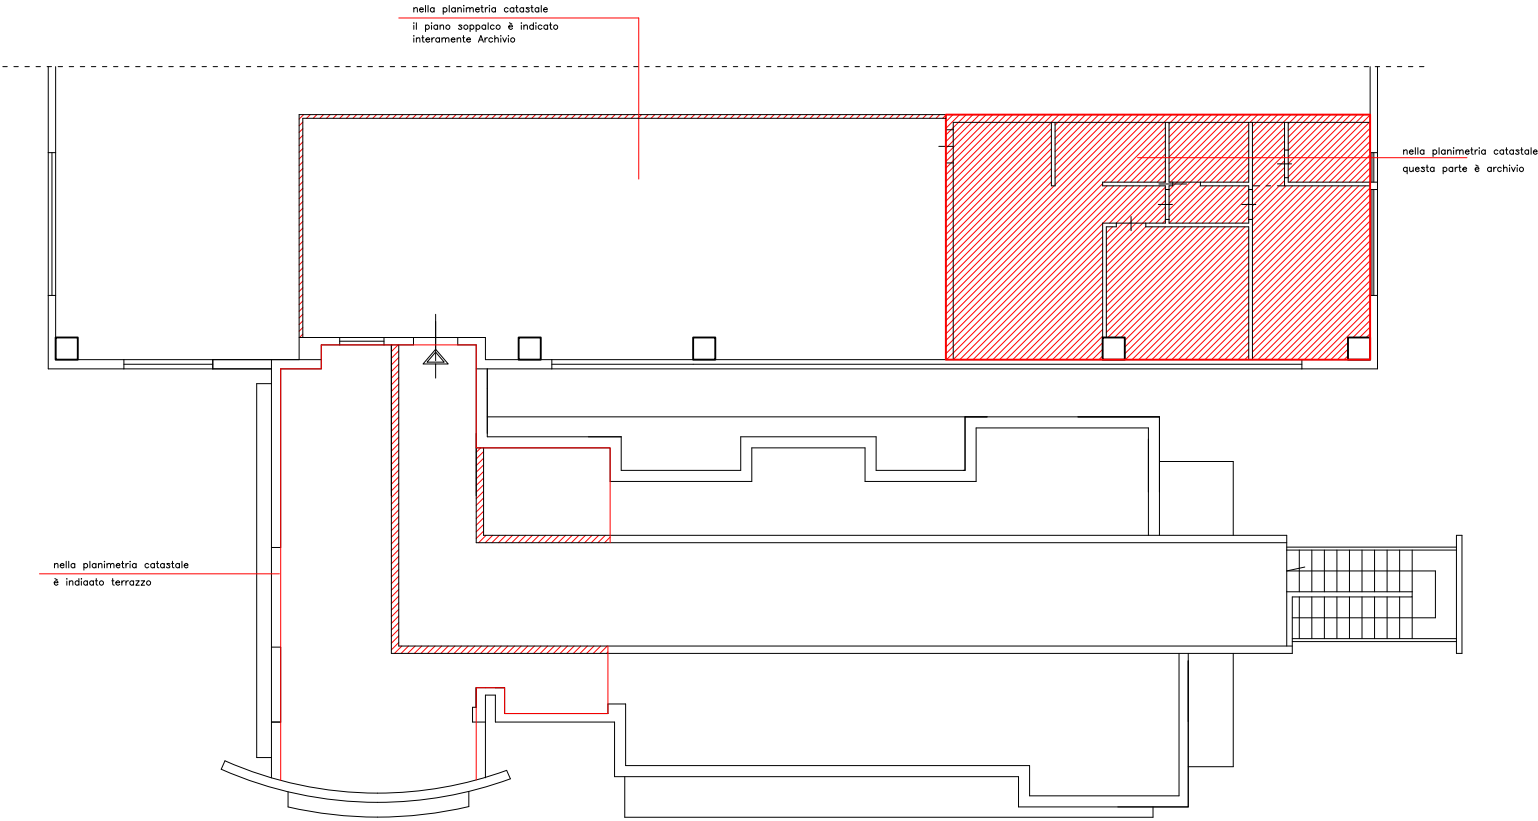

Civitavecchia (RM) – Via Alberto La Rosa n.8 e 8a Piano Primo
F. 7, part. n.1434, sub 501
Confronto fra Stato di Fatto e planimetria catastale

parti realizzate non indicate
nella planimetria catastale