



Via Umberto I 16

Piano Terra


androne in
comune con tutti
gli immobili

cortile p.128

scala scoperta

14



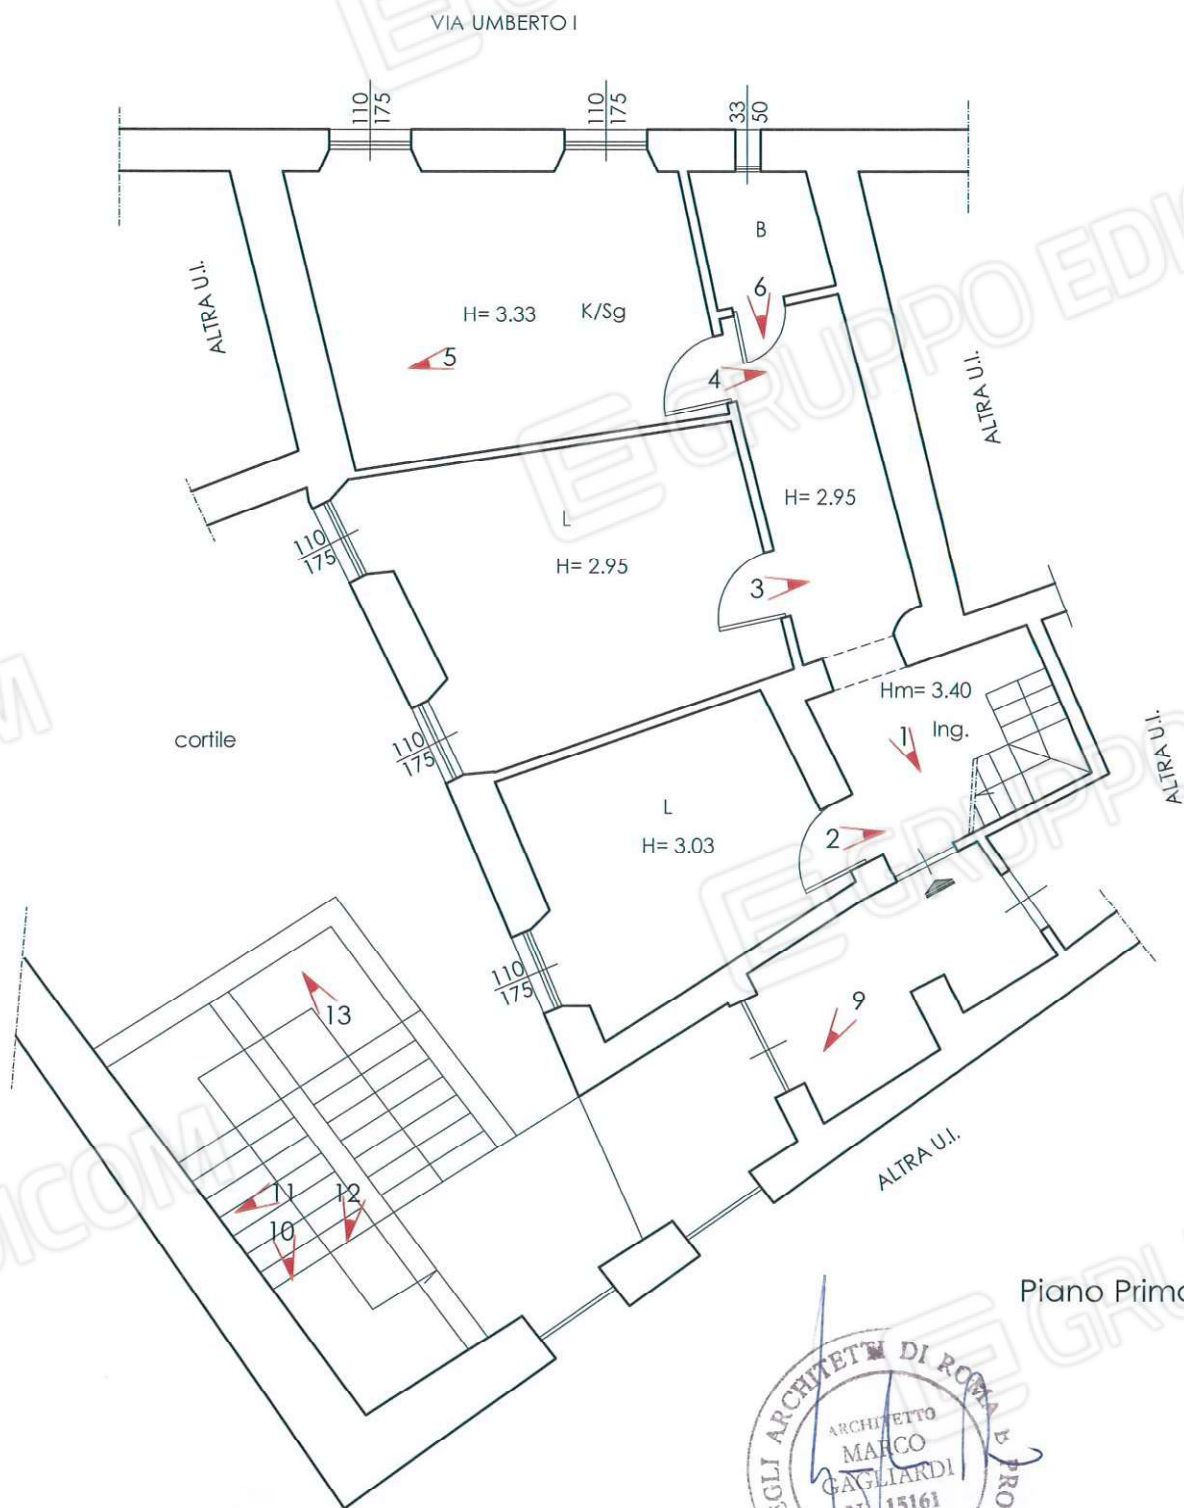

Piano Primo



VIA UMBERTO I

ALTRA U.I.

SOTTOTETTO

ALTRA U.I.

cortile

vuoto per ing.

L

H= 2.90

105
160

7

Hm= 2.10

Hm= 1.60

Piano Secondo

Scala 1:100





Foto 1 – Ingresso



Foto 2 – Camera da letto





Foto 3 – Camera da letto

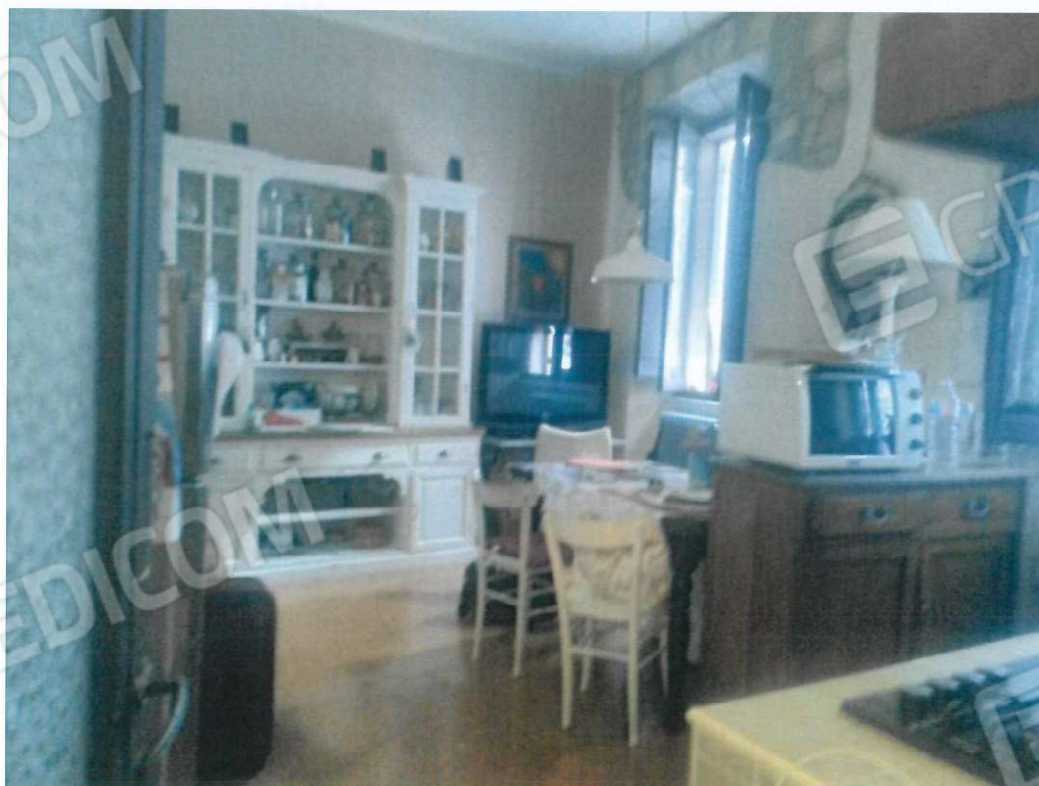


Foto 4 – Soggiorno - Cucina





Foto 5 – Soggiorno - Cucina





Foto 6 – Bagno





Foto 7 – Camera da letto secondo piano

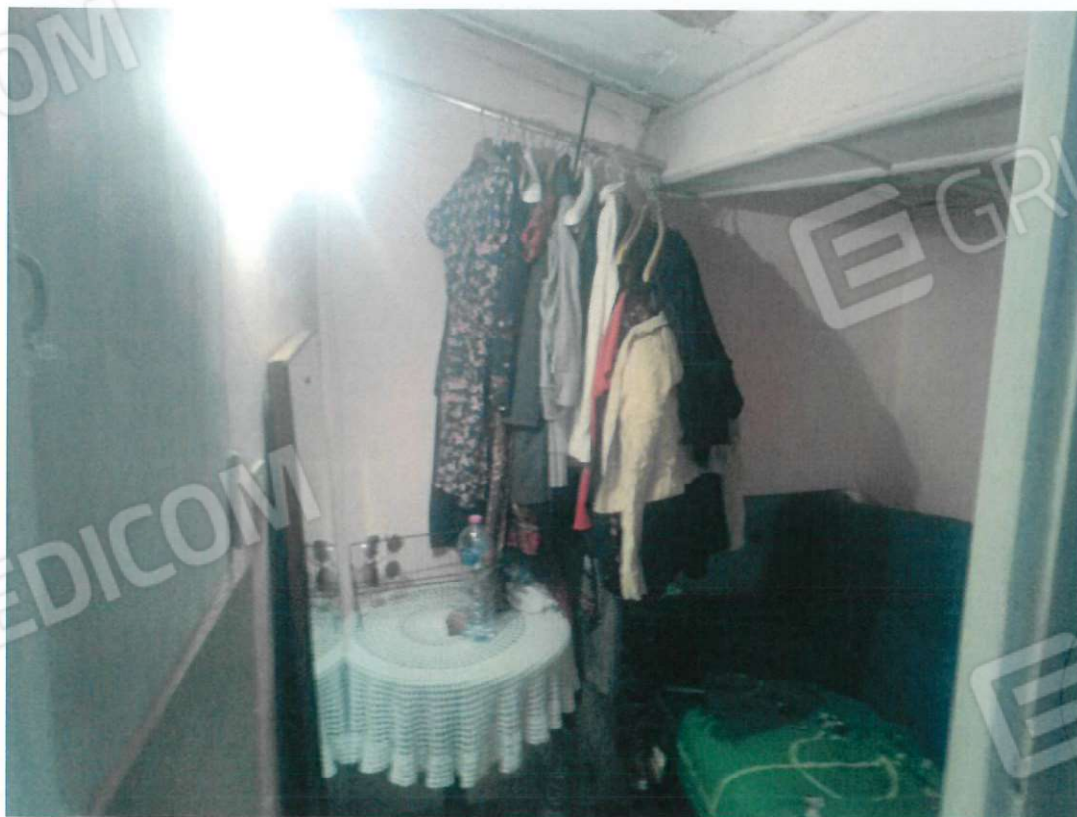


Foto 8 – secondo piano





Foto 9 – Ingresso in comune



Foto 10 – Scala in comune con tutti gli immobili



Foto 11 – Foto esterna su chiostrina





Foto 12 – Foto esterna su chiostrina



Foto 13 – Foto esterna scala e androne comune a tutti gli immobili





Foto 14 – Foto esterna androne comune a tutti gli immobili



Foto 15 – Foto esterna su via Umberto I 16