

Agenzia del Territorio
CATASTO FABBRICATI
 Ufficio Provinciale di
 Viterbo

Dichiarazione protocollo n. VT0039424 del 15/03/2012

Planimetria di u.i.u. in Comune di Tarquinia

Via Umberto I

civ. 16

Identificativi Catastali:

Sezione:

Foglio: 72

Particella: 125

Subalterno: 6

Compilata da:
 Meloni Sandra

Iscritto all'albo:
 Geometri


Prov. Viterbo

N. 1287

Scheda n. 1

Scala 1:200

Catasto dei Fabbricati - Situazione al 21/03/2017 - Comune di TARQUINIA(D024) - < Foglio: 72 Particella: 125 - Subalterno 6 > - Sub: 6
 VIA UMBERTO I n. 16 piano: T-1-2;

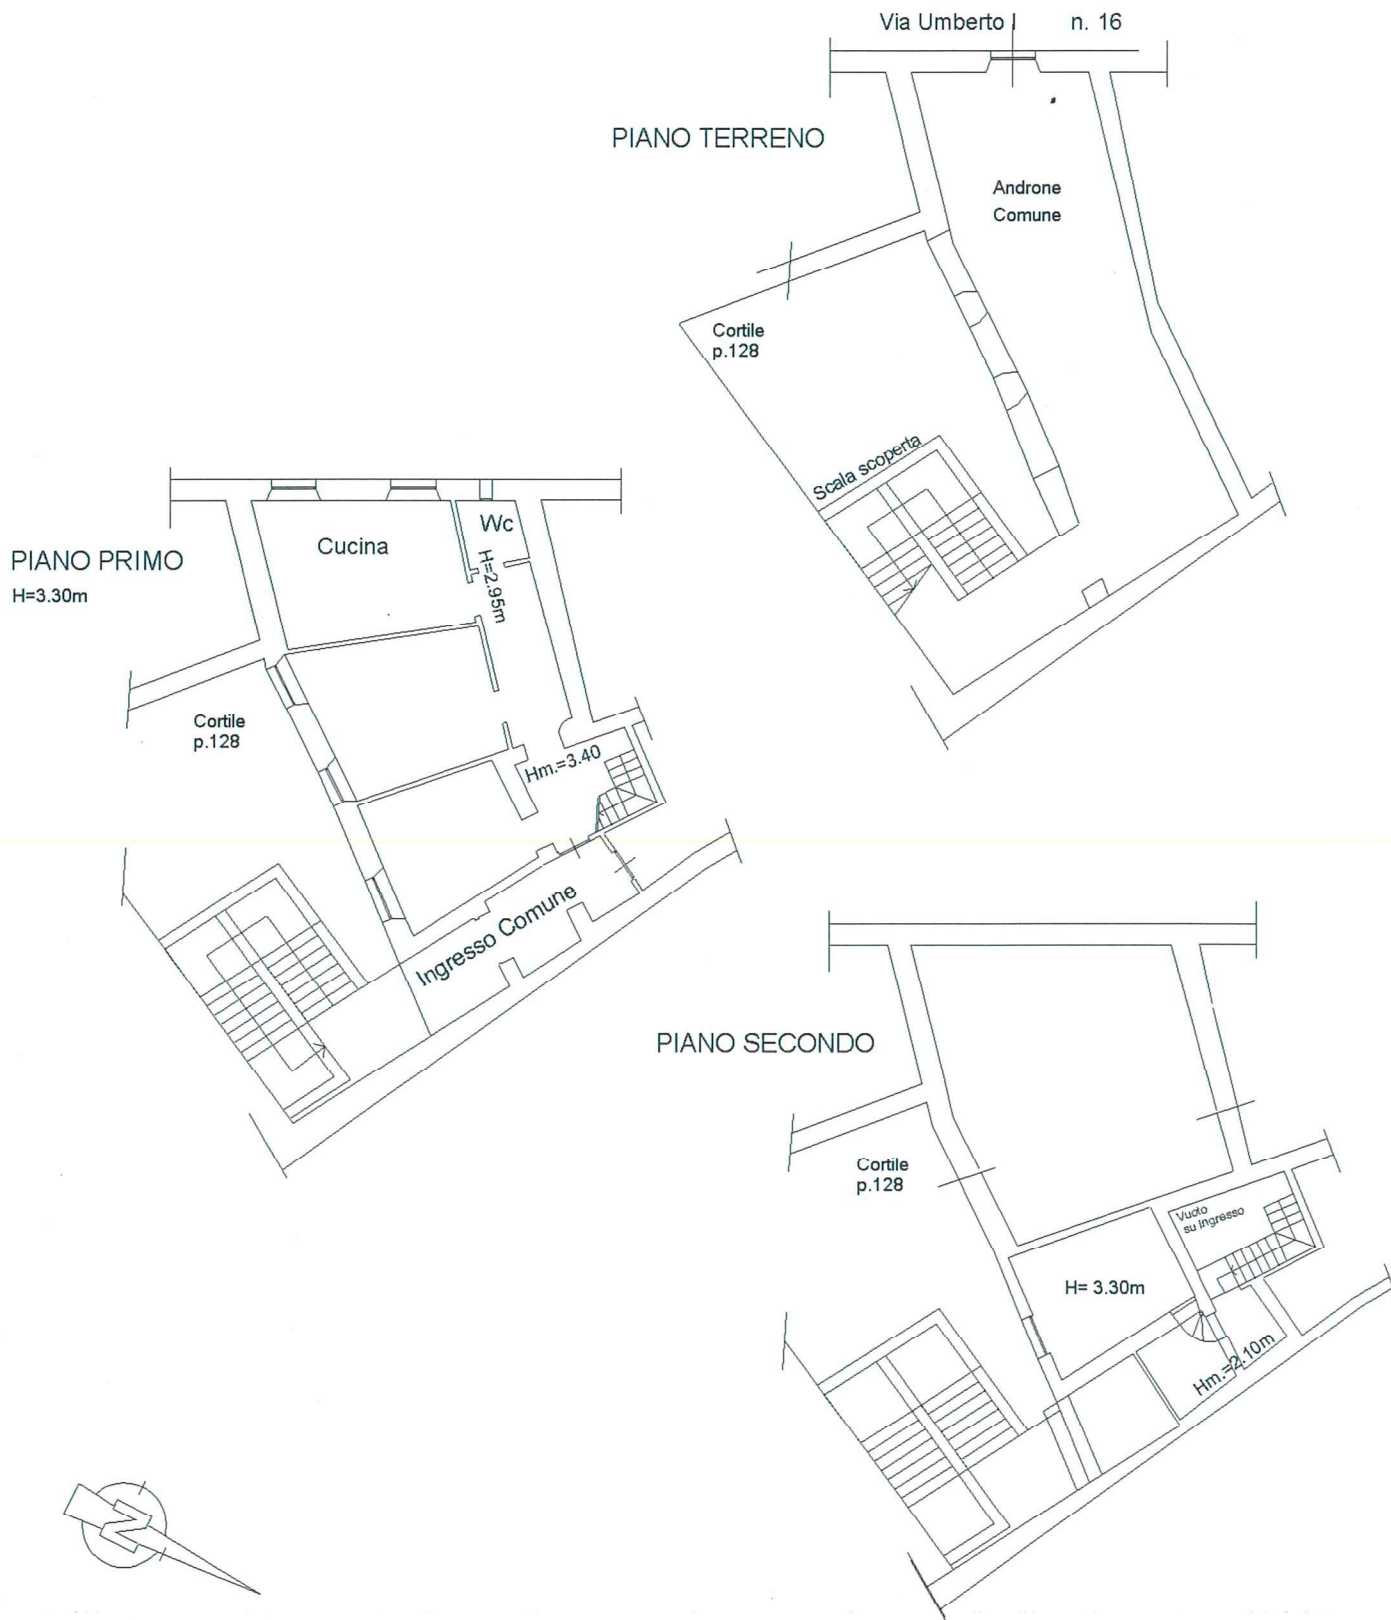

Ultima Planimetria in atti