



Agenzia del Territorio
CATASTO FABBRICATI
Ufficio Provinciale di
Roma

Dichiarazione protocollo n. RM0962272del 06/09/2011	
Planimetria di u.i.u. in Comune di Ladispoli	
Via Dei Pesci civ. 7	
Identificativi Catastali:	Compilata da:
Sezione:	Fruscione Salvatore
Foglio: 78	Iscritto all'albo:
Particella: 49	Architetti
Subalterno: 506	Prov. Roma N. 8694

Scheda n. 1 Scala 1:200

BOX AUTO
PIANO TERRA

Giardino int. A
Sub. 504

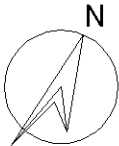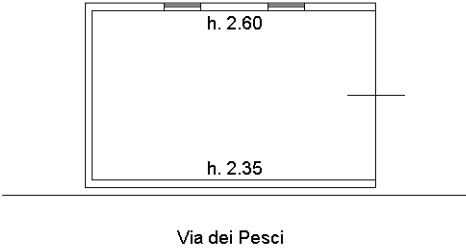

Ultima planimetria in atti

Catasto dei Fabbricati - Situazione al 16/02/2024 - Comune di LADISPOLI(M212) - < Foglio 78 - Particella 49 - Subalterno 506 >
VIA DEI PESCI n. 7 Piano T

Agenzia del Territorio
CATASTO FABBRICATI
Ufficio Provinciale di
Roma

Dichiarazione protocollo n. RM0335548del 29/04/2013

Planimetria di u.i.u. in Comune di Ladispoli

Via Dei Pesci

civ. 7

Identificativi Catastali:

Sezione:

Foglio: 78

Particella: 49

Subalterno: 507

Compilata da:

Fruscione Salvatore

Iscritto all'albo:

Architetti

Prov. Roma

N. 8694


Scheda n. 1

Scala 1:200

ABITAZIONE INT.A PIANO TERRA


H MT.3,00

VIA DEL SOLE

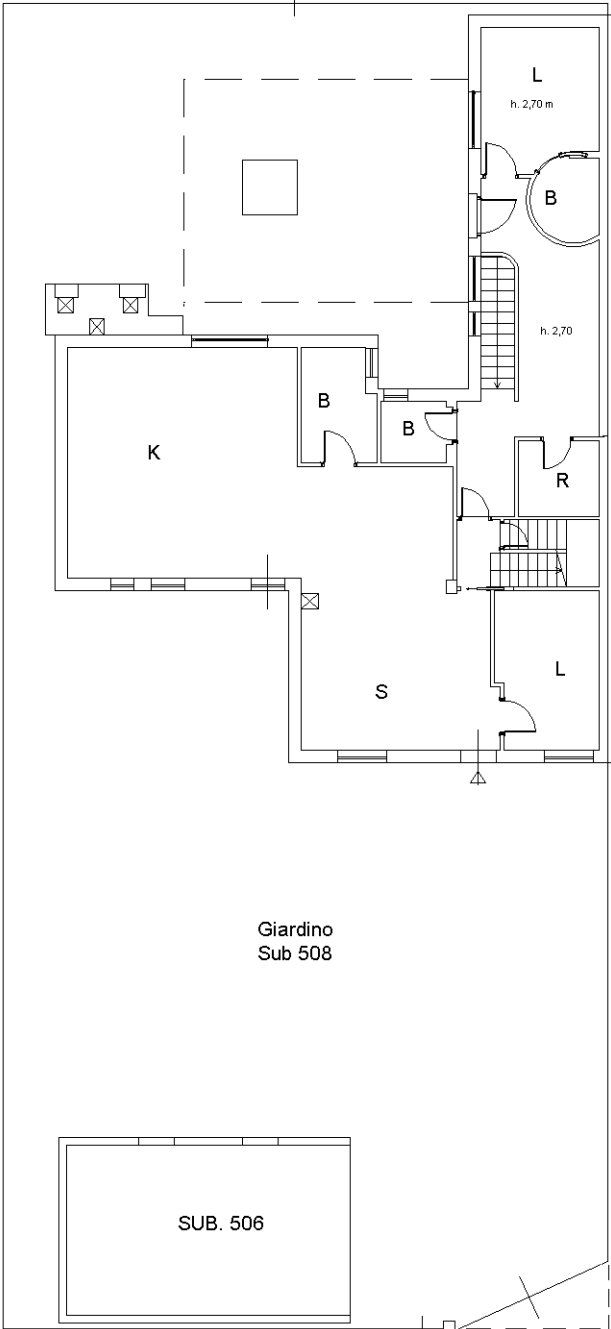


PROPRIETÀ AMBROGI

PIANO S1

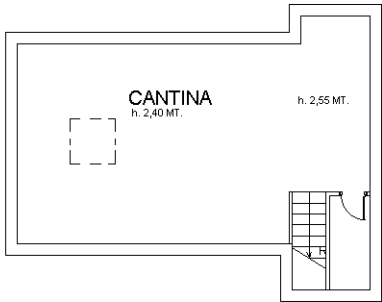

PIANO 1°

H MT.3,00

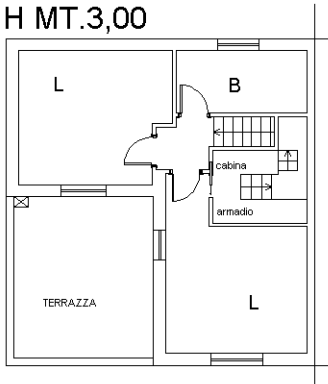

Ultima planimetria in atti