

Agenzia del Territorio
CATASTO FABBRICATI
Ufficio Provinciale di
Roma

Dichiarazione protocollo n. RM0421599 del 07/06/2005

Planimetria di u.i.u. in Comune di Civitavecchia

Via S. Bastianelli

civ. 4

Identificativi Catastali:

Sezione:

Foglio: 24

Particella: 1978

Subalterno: 502

Geometri

Prov. Viterbo

Scheda n. 1

Scala 1:200


Appartamento

Piano 4

H:2,70m

Int.10



Scala A

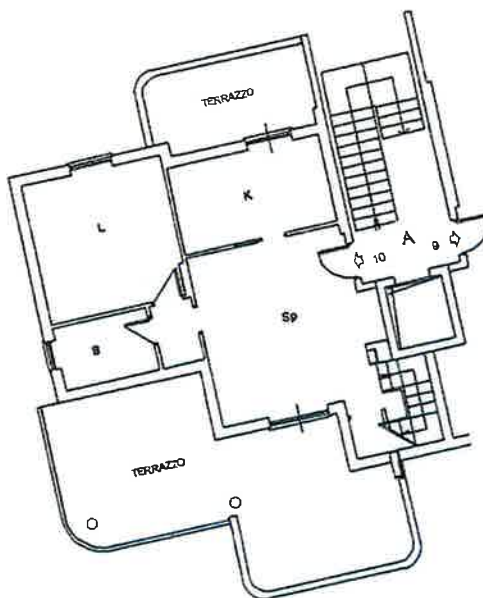

Soffitta

Piano 5

H:2,20m

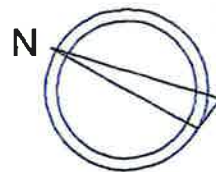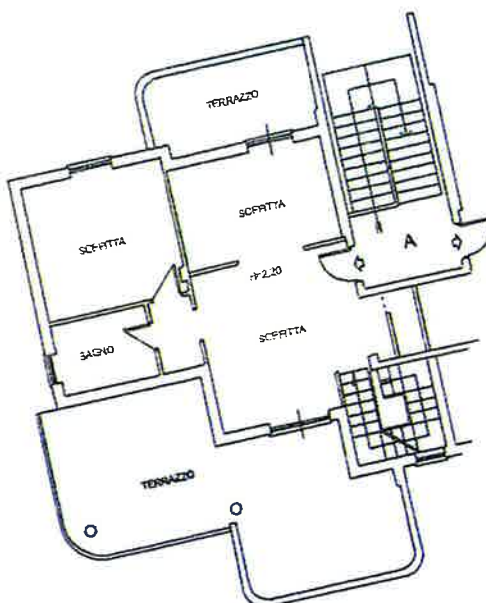

Catasto dei Fabbricati - Situazione al 04/05/2026 - Comune di CIVITAVECCHIA (C773) - < Foglio 24 Particella 1978 Subalterno 502 >
VIA SALVATORE BASTIANELLI n. 4 Scala A Interno 10 Piano 4-5

Agenzia del Territorio
CATASTO FABBRICATI
Ufficio Provinciale di
Roma

Dichiarazione protocollo n. RM0282609 del 15/04/2004

Planimetria di u.i.u. in Comune di Civitavecchia

Via Salvatore Bastianelli

civ. 4

Identificativi Catastali:

Sezione:

Foglio: 24

Particella: 1978

Subalterno: 20

Iscritto all'albo:
Geometri

Prov. Viterbo

Scheda n. 1

Scala 1:200


Piano Quarto

Edificio A

Scala A

Interno 10

H: 2,70

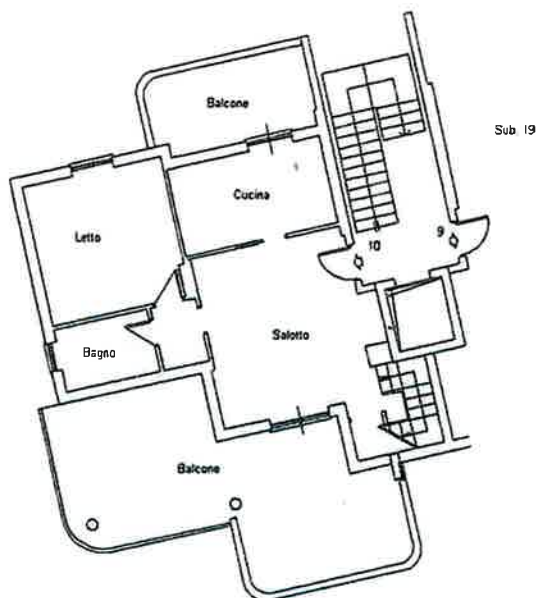


Piano Quinto

Edificio A

Scala A

Interno 10

H: 2,20

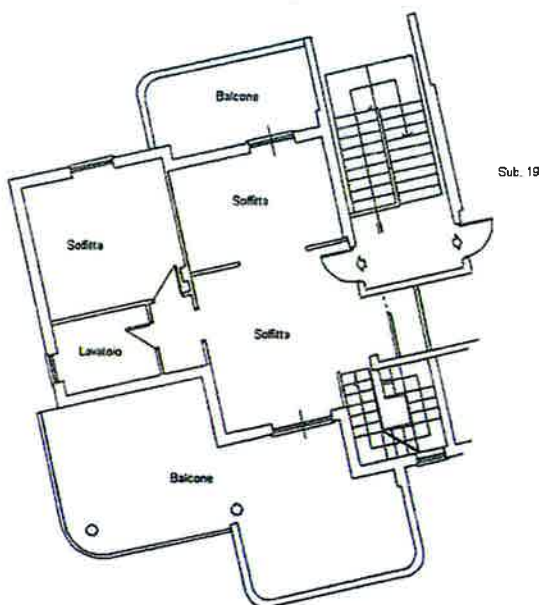

Catasto dei Fabbricati - Situazione al 04/05/2026 - Comune di CIVITAVECCHIA (C773) - < Foglio 24 Particella 1978 Subalterno 20 > - Uiu soppressa

Agenzia del Territorio
CATASTO FABBRICATI
Ufficio Provinciale di
Roma

Dichiarazione protocollo n. RM0282609 del 15/04/2004

Planimetria di u.i.u. in Comune di Civitavecchia

Via Salvatore Bastianelli

civ. 6

Identificativi Catastali:

Sezione:

Foglio: 24

Particella: 1978

Subalterno: 49

Iscritto all'albo:
Geometri

Prov. Viterbo

Scheda n. 1



Scala 1:100

Piano Interrato

Box Auto

Interno 9

H: 2,70

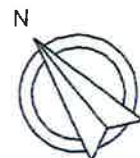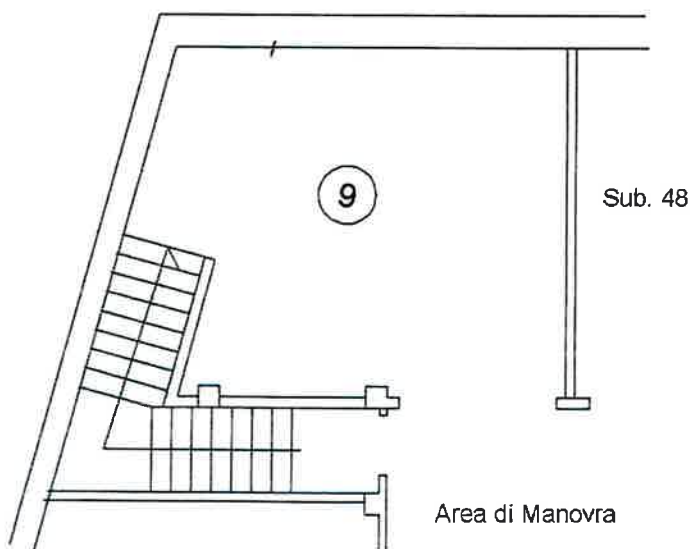

Catasto dei Fabbricati - Situazione al 04/05/2026 - Comune di CIVITAVECCHIA(C773) - < Foglio 24 Particella 1978 Subalterno 49 >
VIA SALVATORE BASTIANELLI n. 6 Interno 9 Piano S1

