

ELABORATO PLANIMETRICO

Completato da:

Iscritto all'albo:

Geometri

Prov. Viterbo

**Agenzia del Territorio
CATASTO FABBRICATI
Ufficio Provinciale di
Roma**

Comune di Civitavecchia

Sezione: Foglio: 24

Particella: 1978


Protocollo n. RM0282609 del 15/04/2004

Tipo Mappale n. 142042 del 23/03/2004


Dimostrazione grafica dei subalterni

Scala 1 : 500

PIANO SEMINTERRATO

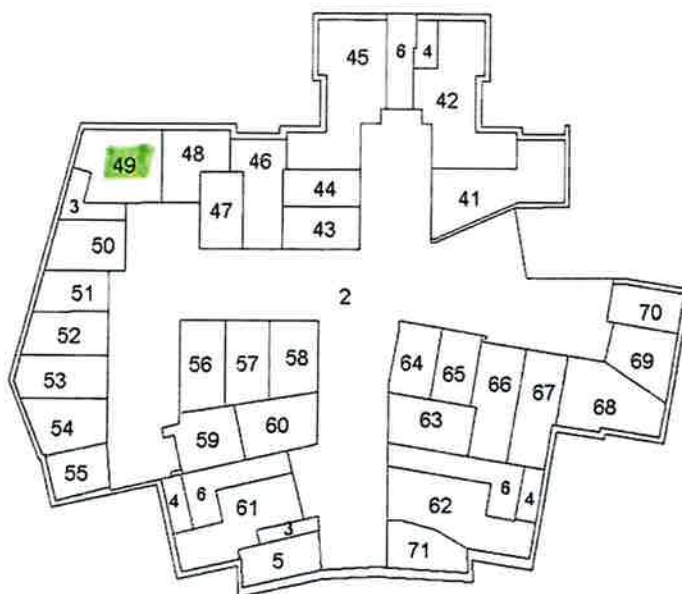

PIANO TERRA

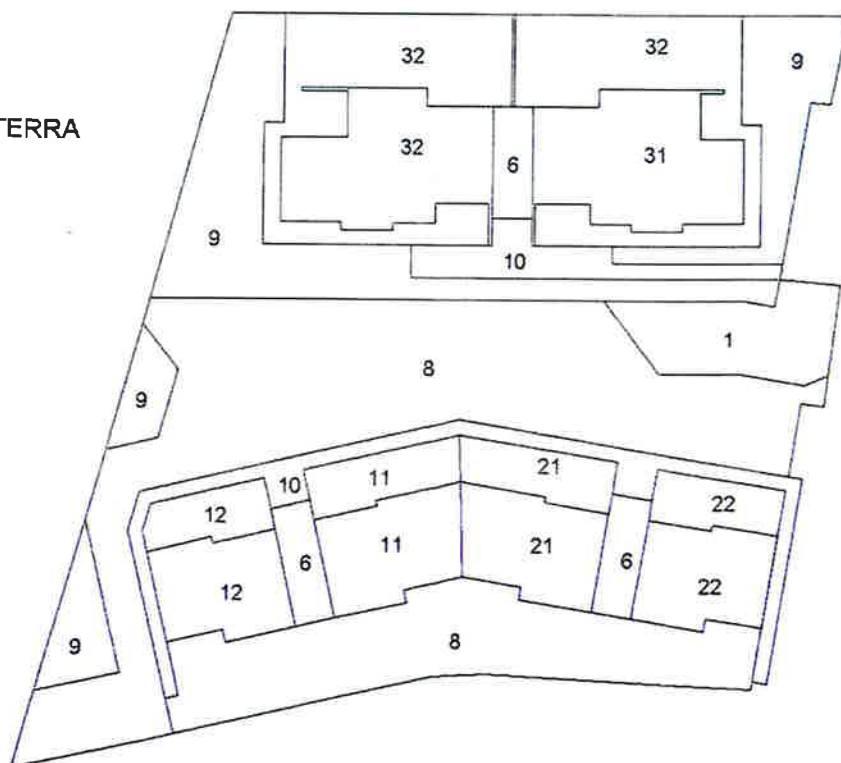

ELABORATO PLANIMETRICO Com. Civitavecchia Iscritto all'albo: Geometri Prov. Viterbo		Agenzia del Territorio CATASTO FABBRICATI Ufficio Provinciale di Roma	
Comune di Civitavecchia Sezione: Foglio: 24 Particella: 1978		Protocollo n. RM0282609 del 15/04/2004 Tipo Mappale n. 142042 del 23/03/2004	
Dimostrazione grafica dei subalterni		Scala 1 : 500	


PIANO PRIMO

PIANO SECONDO



ELABORATO PLANIMETRICO	
Completato da: [REDACTED]	
Iscritto all'albo: Geometri	
Prov. Viterbo	N. [REDACTED]

**Agenzia del Territorio
CATASTO FABBRICATI
Ufficio Provinciale di
Roma**



Comune di Civitavecchia		Protocollo n. RM0282609 del 15/04/2004	
Sezione:	Foglio: 24	Particella: 1978	Tipo Mappale n. 142042 del 23/03/2004
Dimostrazione grafica dei subalterni			Scala 1 : 500

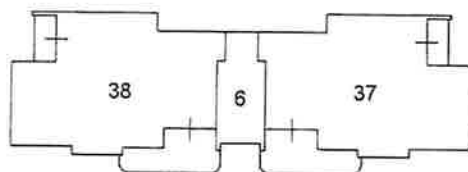

PIANO TERZO

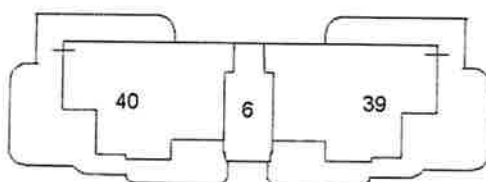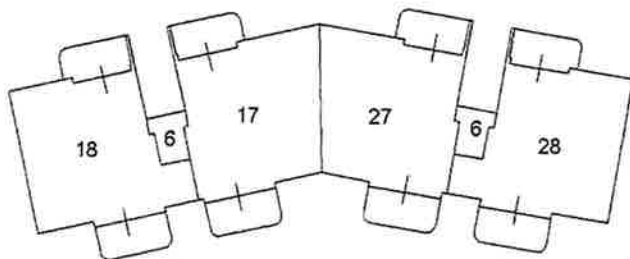

PIANO QUARTO

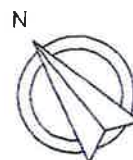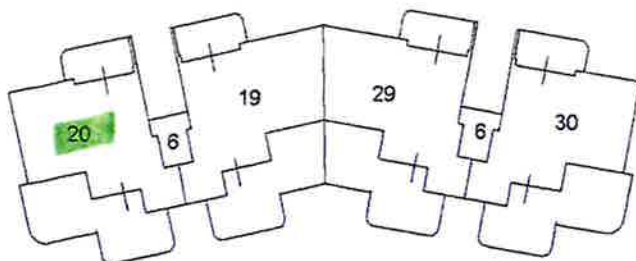

ELABORATO PLANIMETRICO

Completato da:

Iscritto all'albo:

Geometri

Prov. Viterbo

Agenzia del Territorio
CATASTO FABBRICATI
Ufficio Provinciale di
Roma

Comune di Civitavecchia

Sezione: Foglio: 24


Particella: 1978

Protocollo n. RM0282609 del 15/04/2004

Tipo Mappale n. 142042 del 23/03/2004

Dimostrazione grafica dei subalterni

Scala 1 : 500

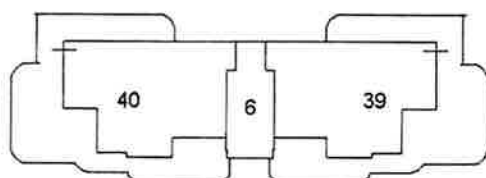

PIANO QUINTO

