

# Allegato 5

Planimetria Catastale  
Elaborati planimetrici

Pagine 6 compresa la presente

MODULARIO  
F. rig. rend. 487



MINISTERO DELLE FINANZE  
DIREZIONE GENERALE DEL CATASTO E DEI SS.TT.EE.

**CATASTO EDILIZIO URBANO** (RDL 13-4-1939, n. 652)

MOD. **BN** (CEU)

LIRE  
**250**

Planimetria di u.i.u. in Comune di LATINA via STRADA DI P.P.E. civ. ....

**PIANO TERRA**

POSTO  
AUTO

**ORIENTAMENTO**



SCALA DI 1: **100**

Dichiarazione di N.C. ☒  
Denuncia di variazione ☐

Compilata dal GEOM. AVVISATI  
(Titolo, cognome e nome)  
GIOACCHINO

Iscritto all'albo dei GEOMETRI

della provincia di LATINA n. 391  
Data 08/07/85

INTERVENTO ALL'UFFICIO DI  
LATINA

**12 LUG. 1995**

**3691195**

Ultima planimetria identificativa catastali

F. 158  
sub. 300

Data presentazione: 12/07/1995 - Data: 26/08/2025 - n. T34026 - Richiedente: CMPNTN76B08F224T

Totale schede: 1 - Formato di acquisizione: A4 (297x210) - Formato stampa richiesto: A4 (210x297)



inam 01  
26/08/2025 - Comune di LATINA (E472) - < Foglio 158 - Particella 300 - Subalterno 3 >  
Catasto di Edificati - Situazione al  
VIA CONTI ANAGNI Piano T

Agenzia del Territorio  
CATASTO FABBRICATI  
Ufficio Provinciale di  
Latina


|                                                      |                    |
|------------------------------------------------------|--------------------|
| Dichiarazione protocollo n. LT0282204 del 31/10/2007 |                    |
| Planimetria di u.i.u. in Comune di Latina            |                    |
| Via Conti D'anagni-borgo Faiti                       |                    |
| civ. SNC                                             |                    |
| Identificativi Catastali:                            | Compilata da:      |
| Sezione:                                             | Fasanella Giacomo  |
| Foglio: 158                                          | Iscritto all'albo: |
| Particella: 300                                      | Geometri           |
| Subalterno: 50                                       | Prov. Cosenza      |
|                                                      | N. 2424            |

Scheda n. 1      Scala 1:200

PIANO SECONDO h=2.70

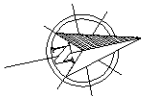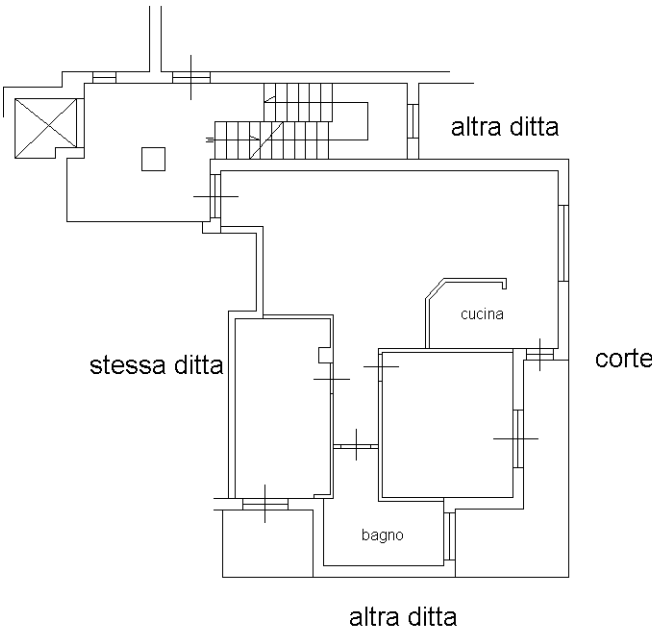

Ultima planimetria in atti

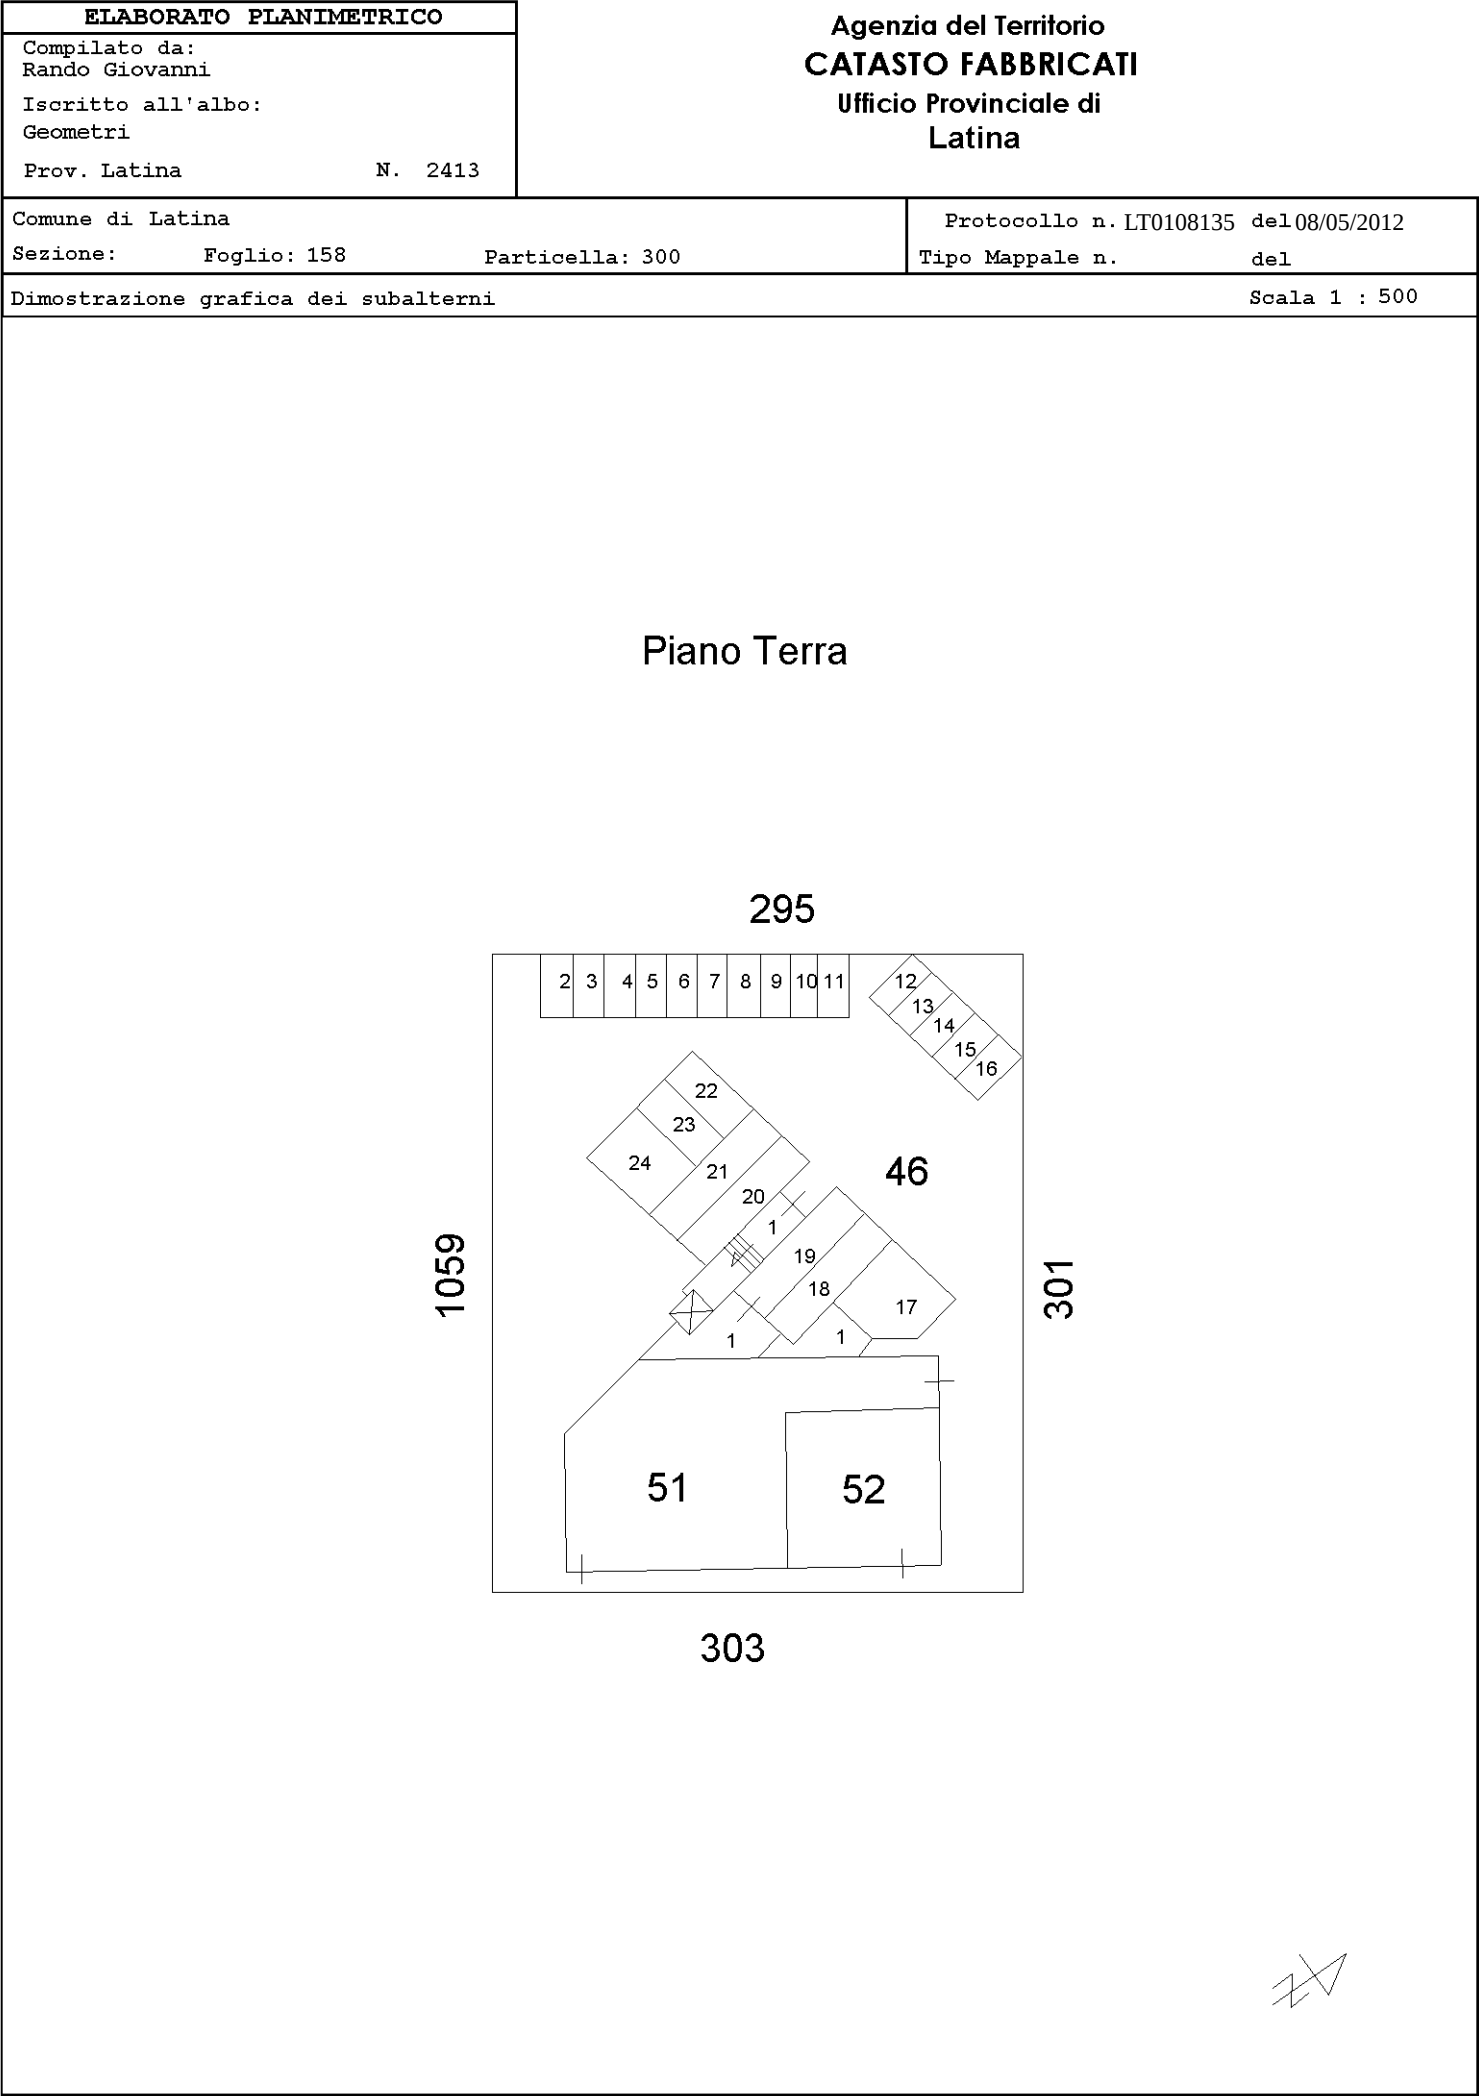




IL TECNICO

[illegible]

## LEGENDA



LABORATO RANIMETRICO  
COMUNE DI LATINA (Bgo Fatti)  
Fg. 158 PART. 300  
RIFERIMENTO T.M. 45822 del 30.4.93  
DEN. N.C. PROT. 6084 PART. 26495

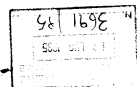



END LTRD 1:500

11/25/2015 4:50 PM


15ND 07231 15ND 4:500

FLANDERS 1:500

11 AND PRIMO 4:500

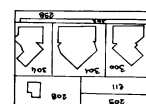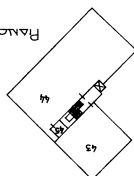

0002:1 47475

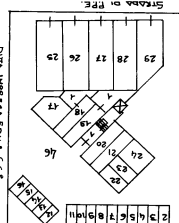


DITTA IMPRESA BOLLA C.C.



|                                      |  |                                                                                            |  |
|--------------------------------------|--|--------------------------------------------------------------------------------------------|--|
| <b>ELABORATO PLANIMETRICO</b>        |  | <b>Agenzia del Territorio<br/>CATASTO FABBRICATI<br/>Ufficio Provinciale di<br/>Latina</b> |  |
| Compilato da:<br>Rando Giovanni      |  |                                                                                            |  |
| Iscritto all'albo:<br>Geometri       |  |                                                                                            |  |
| Prov. Latina                         |  | N. 2413                                                                                    |  |
| Comune di Latina                     |  | Protocollo n. LT0108135 del 08/05/2012                                                     |  |
| Sezione: Foglio: 158 Particella: 300 |  | Tipo Mappale n. del                                                                        |  |
| Dimostrazione grafica dei subalterni |  | Scala 1 : 500                                                                              |  |

Piano Terra

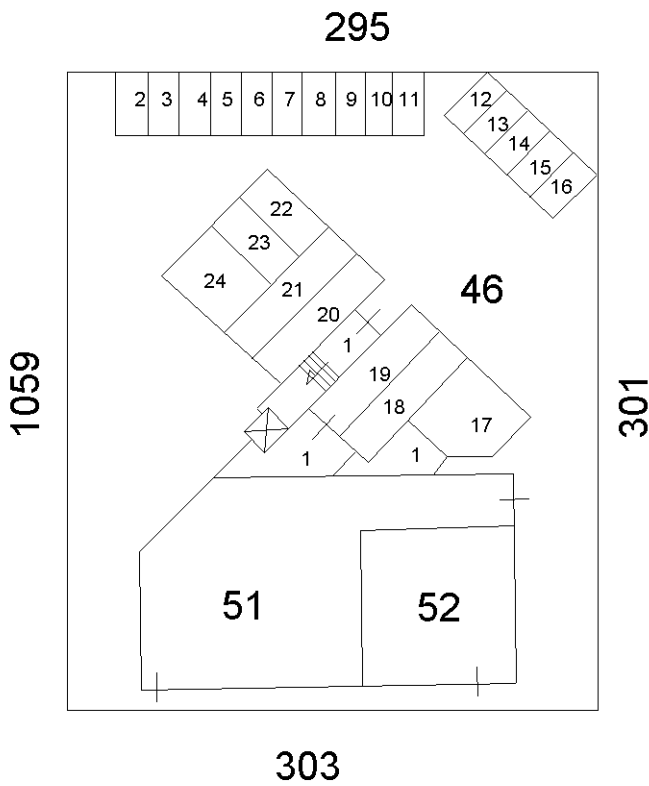

Ultima planimetria in atti