

Tribunale di Rieti
PROCEDURA DI ESECUZIONE IMMOBILIARE

N° Gen. Rep. 137/2022


G.E. DOTT.SSA BARBARA VICARIO

ALLEGATO 01

Elaborato grafico del bene pignorato

ALLEGATO 01
ELABORATO GRAFICO STATO DI FATTO scala 1:100
LOTTO 001 Catasto Fabbricati F.4, Part. 447, sub 4
Comune di Poggio Bustone (RI), Via di Villa Roma

PIANO PRIMO

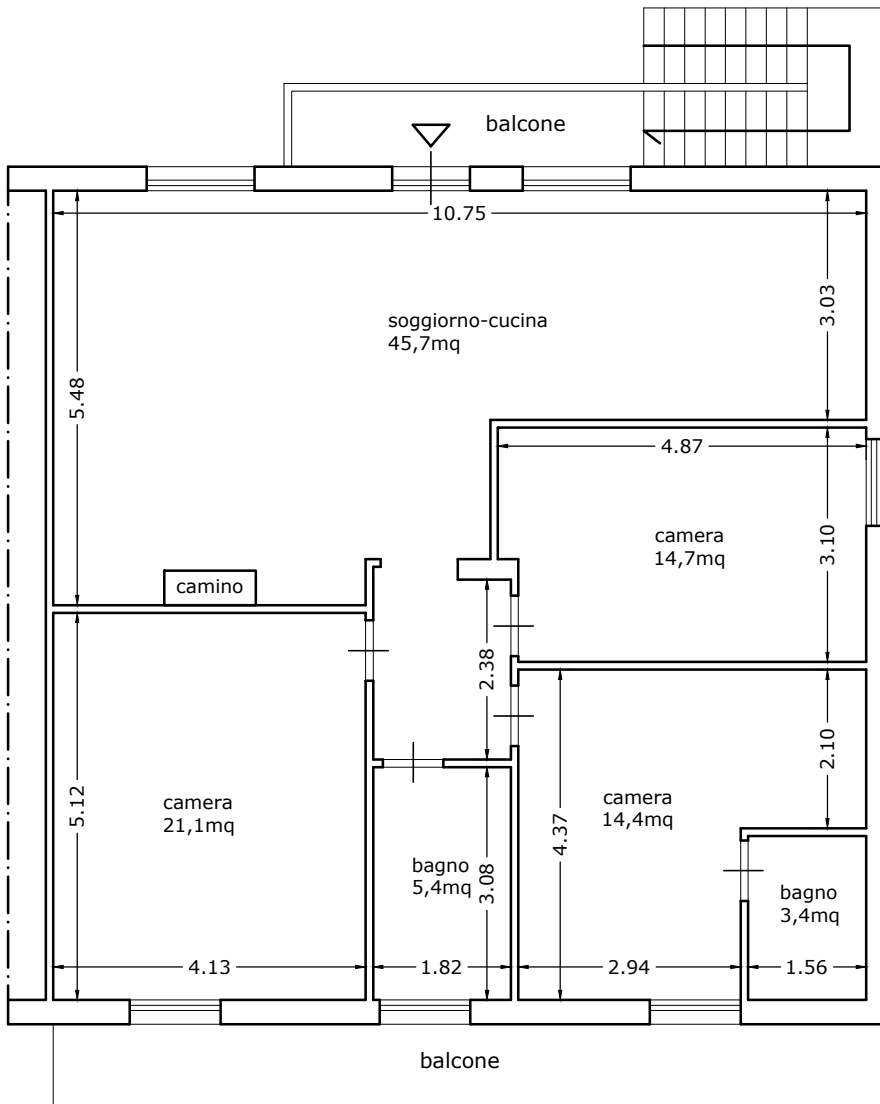

SUPERFICIE LORDA PIANO TERRA 125,5mq

