



PIANTE STATO DI FATTO

SCALA 1:100

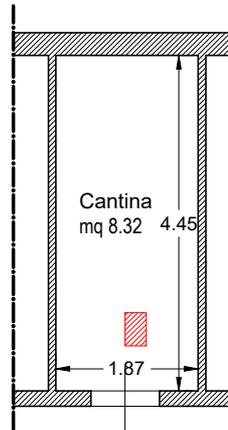

PIANO PRIMO SOTTOSTRADA
h 3.30

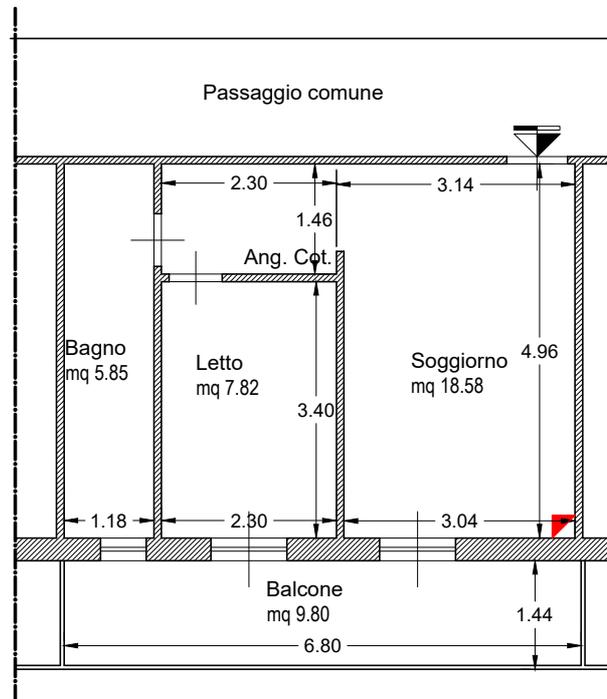

PIANO SECONDO int. 47
h 2.80