

Agenzia del Territorio
CATASTO FABBRICATI
Ufficio Provinciale di
Rieti

Dichiarazione protocollo n. RI0163538 del 05/10/2007

Planimetria di u.i.u. in Comune di Magliano Sabina

Vicolo Del Giglio

civ. 35

Identificativi Catastali:

Sezione:

Foglio: 17

Particella: 556

Subalterno: 1

Compilata da:
Favetta Claudio

Iscritto all'albo:
Geometri

Prov. Rieti

N. 747

Scheda n. 1 Scala 1:200

**Agenzia del Territorio
CATASTO FABBRICATI
Ufficio Provinciale di
Rieti**

Scheda n. 1 Scala 1:200

Dichiarazione protocollo n. RI0163542 del 05/10/2007

Planimetria di u.i.u. in Comune di Magliano Sabina

Vicolo Del Giglio

civ. 37

Identificativi Catastali:

Sezione:

Foglio: 17

Particella: 556


Subalterno: 2

Compilata da:
Favetta Claudio

Iscritto all'albo:
Geometri

Prov. Rieti

N. 747

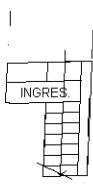

PIANO TERRA
HM. = 2.50 mt



PIANO PRIMO
HM. = 2.80 mt



Ultima planimetria in atti

**Agenzia del Territorio
CATASTO FABBRICATI
Ufficio Provinciale di
Rieti**

Dichiarazione protocollo n. RI0163547 del 05/10/2007

Planimetria di u.i.u. in Comune di Magliano Sabina

Vicolo Del Giglio

civ. 31

Identificativi Catastali:

Sezione:

Foglio: 17

Particella: 556


Subalterno: 3

Compilata da:
Favetta ClaudioIscritto all'albo:
Geometri

Prov. Rieti

N. 747

Scheda n. 1 Scala 1:200

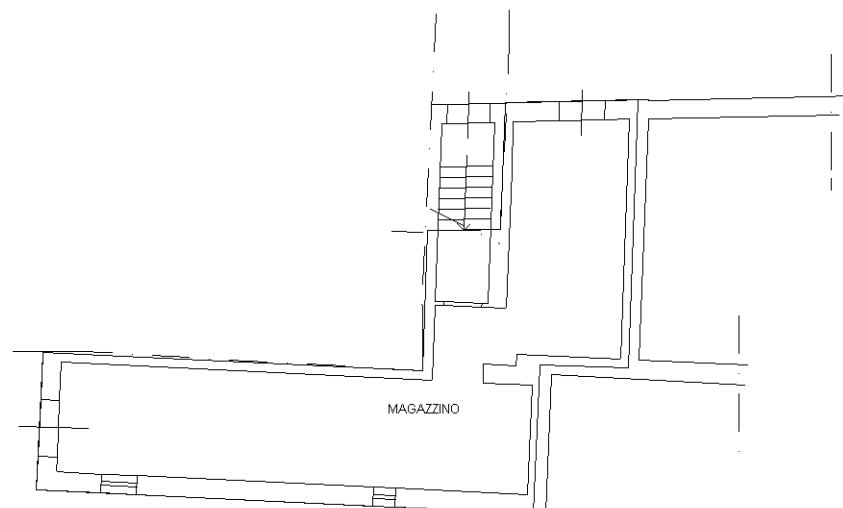

PIANO TERRA

HM. = 2.50 mt



Ultima planimetria in atti

**Agenzia del Territorio
CATASTO FABBRICATI
Ufficio Provinciale di
Rieti**

Dichiarazione protocollo n. RI0163745 del 08/10/2007

Planimetria di u.i.u. in Comune di Magliano Sabina

Vicolo Del Giglio

civ. 33

Identificativi Catastali:

Sezione:

Foglio: 17

Particella: 556


Subalterno: 4

Compilata da:
Favetta ClaudioIscritto all'albo:
Geometri


Prov. Rieti

N. 747

Scheda n. 1 Scala 1:200

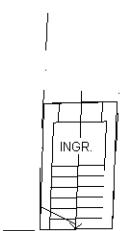

PIANO TERRA
HM. = 2.50 mt

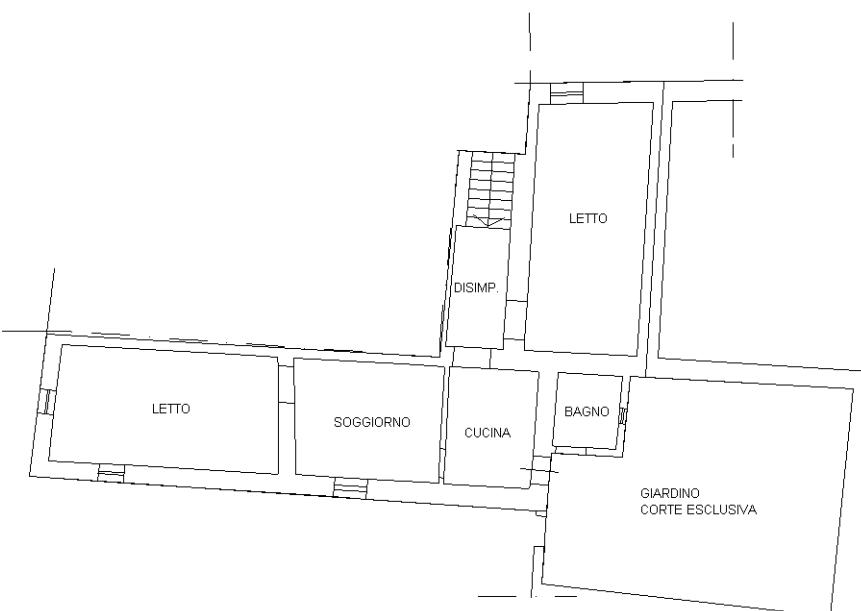

PIANO PRIMO
HM. = 2.80 mt



Ultima planimetria in atti