

N=17200

Direzione Provinciale di Rieti Ufficio Provinciale - Territorio - Direttore DR. ANTONINO IACONO

Via tel. (0 90 euro)

F. 48100

Particella: 598





Comune: (RI) RIETI/A
Foglio: 76 All: B

Scala originale: 1:1000
Dimensione cornice: 267.000 x 189.000 metri
4-Ott-2024 15:2:27
Protocollo pratica T224392/2024

Ufficio Tecnico Esitoriale Rieti	Comune di <i>Rieti</i> ..	ELABORATO PLANIMETRI	
Nuovo catasto Edilizio Urbano	Fog. <i>10.6</i> Part. ... <i>598</i> ..	Scala <i>1:500</i>	Pag. <i>1</i> di

Rif. Tipo Mappale
N°...*7856*...del. *27-6-87*

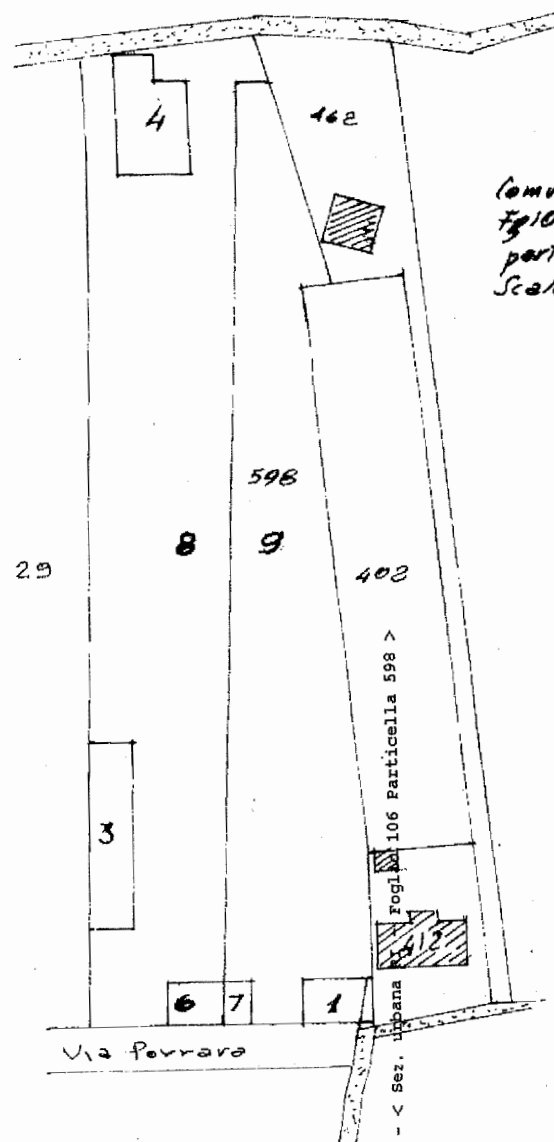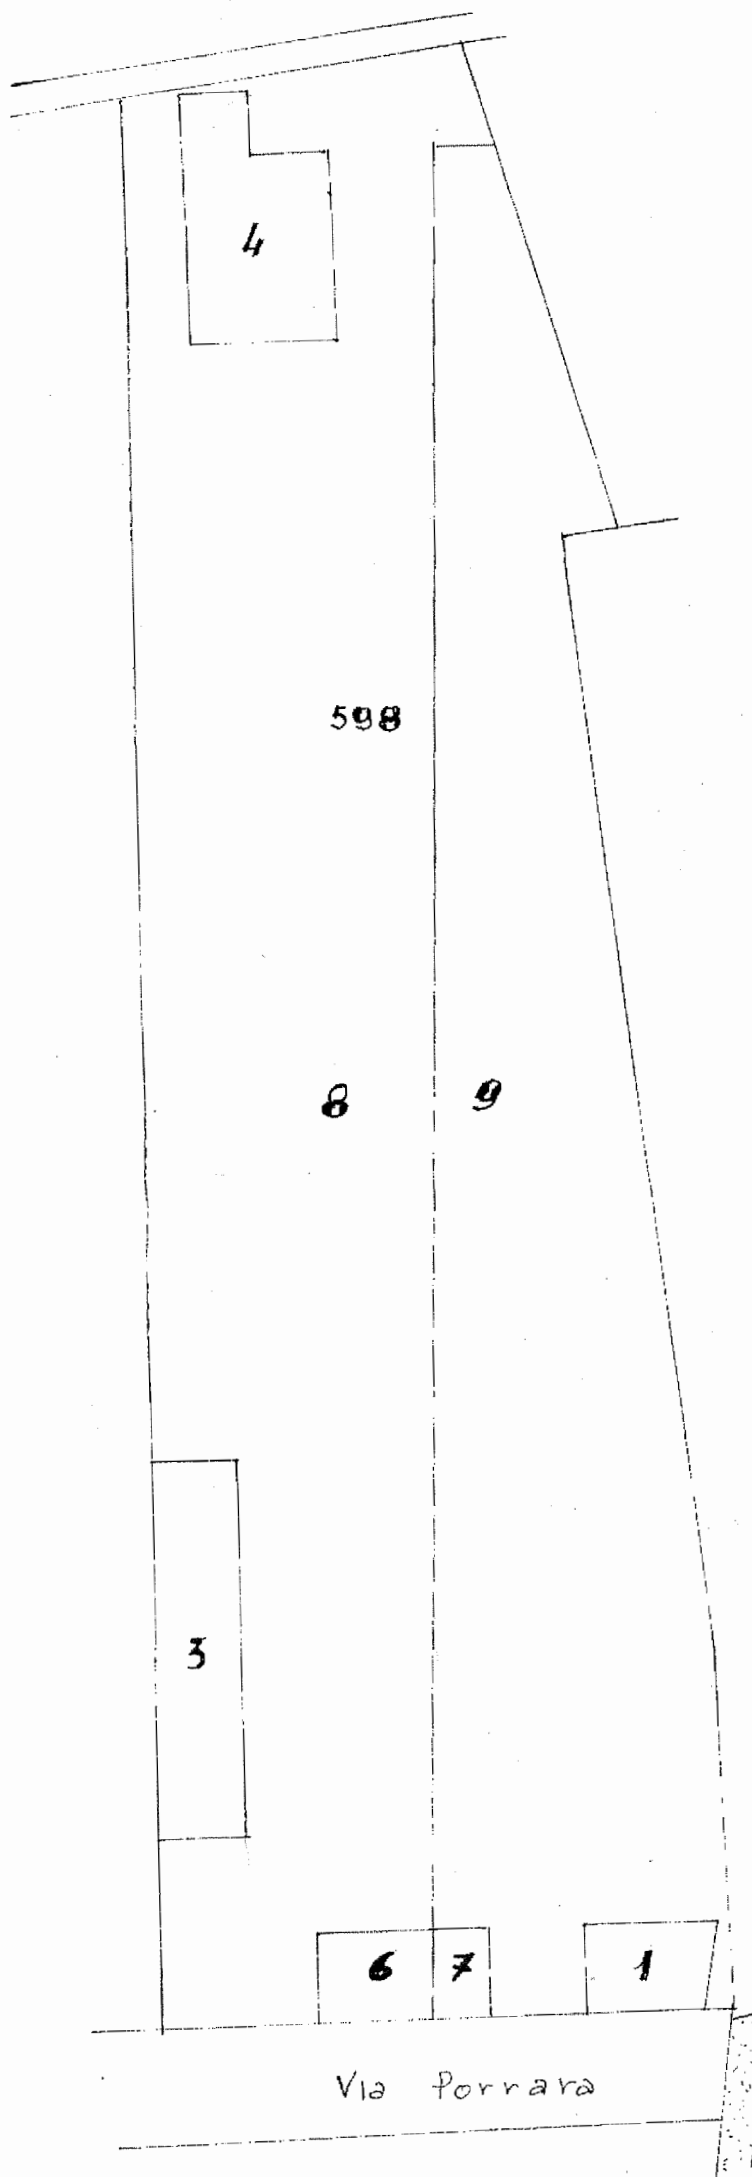

Comune di *Rieti*
Fg. *106* Al. *5*
part. *598*
Scala *1:1000*

LEGENDA

- 1) Magazzino al Piano Terra
- 3) Magazzino al piano Terra
- 4) Appartamento al Piano Terra
- 6) Magazzino al Piano Terra
- 7) Magazzino al Piano Terra
- 8) Corte Comune ai sub 3-4-6
- 9) Corte Comune ai sub 1-7

Elaborato Planimetrico - Catasto dei Fabbricati - Situazione al 10/01/2024 - Comune di RIETI (RI82) - < Sez. Urbana

IL TECNICO

MODULARIO
F. rig. rend. 496



MINISTERO DELLE FINANZE

MOD. A (Nuovo Catasto Edilizio Urbano)

DIREZIONE GENERALE DEL CATASTO E DEI SERVIZI TECNICI ERARIALI


Lire
200

NUOVO CATASTO EDILIZIO URBANO


(R. DECRETO-LEGGE 13 APRILE 1939, N. 652)

Planimetria dell'immobile situato nel Comune di Rieti Via Porrara s.n.
Ditta Hannelli Maria nata a Rieti il 16-12-1929
Munzi Mario nato all'Aquila 07-12-1903 } ciascuno per i diritti propri Rieti
Allegata alla dichiarazione presentata all'Ufficio Tecnico Erariale di
TROIANI Ferruccio nato a Cossanello (RI) 01-15/10/1928

NR: confuso e più tardi stesso data.

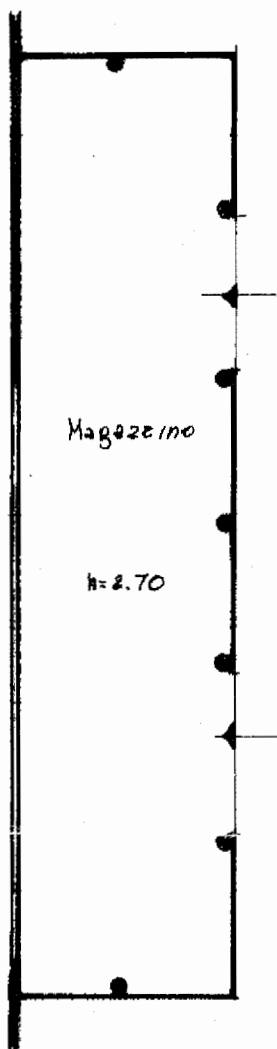

PIANO TERRA

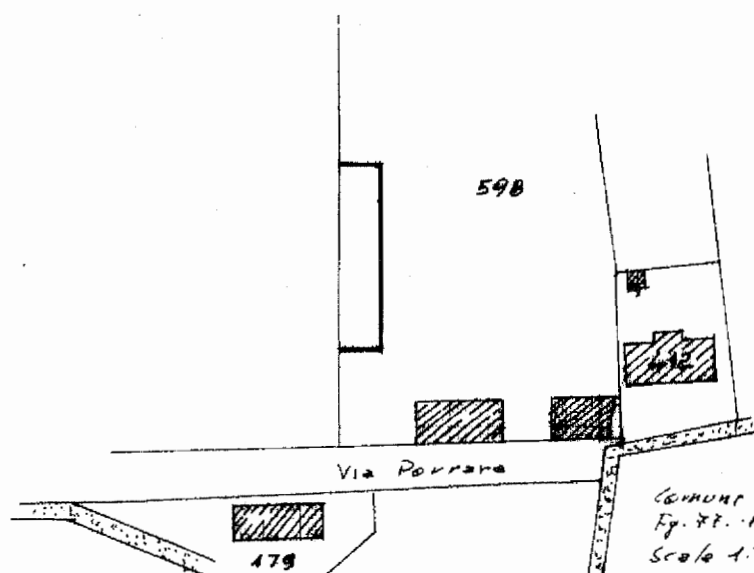

ORIENTAMENTO



Comune di Rieti
Fg. 87. All. 5 part 598
Scala 1:1000 SCALA DE 1:200

SPAZIO RISERVATO PER LE ANNOTAZIONI D'UFFICIO

DATA

PROT. N°

Compilata dal Geom. Mariano Grillo
(Titolo, nome e cognome del tecnico)

Iscritto all'Albo dei Geometri
della Provincia di Rieti

DATA 05/10/1987

Firma: Grillo Mariano

Catasto dei Fabbricati - Situazione al 10/01/2024 - Comune di RIETI (H282) - < Sez. urbana RI - Foglio 76 Particella 598 Subalterno 3 >
VIA PORRARA n. 24 Piano T


MODULARIO
F. rig. rend. 497



MINISTERO DELLE FINANZE
DIREZIONE GENERALE DEL CATASTO E DEI SS.TT.EE.
CATASTO EDILIZIO URBANO (RDL 13-4-1939, n. 652)

Planimetria di u.i.u. in Comune di **RIETI** via **PORRARA** civ. **598**

PIANO TERRA

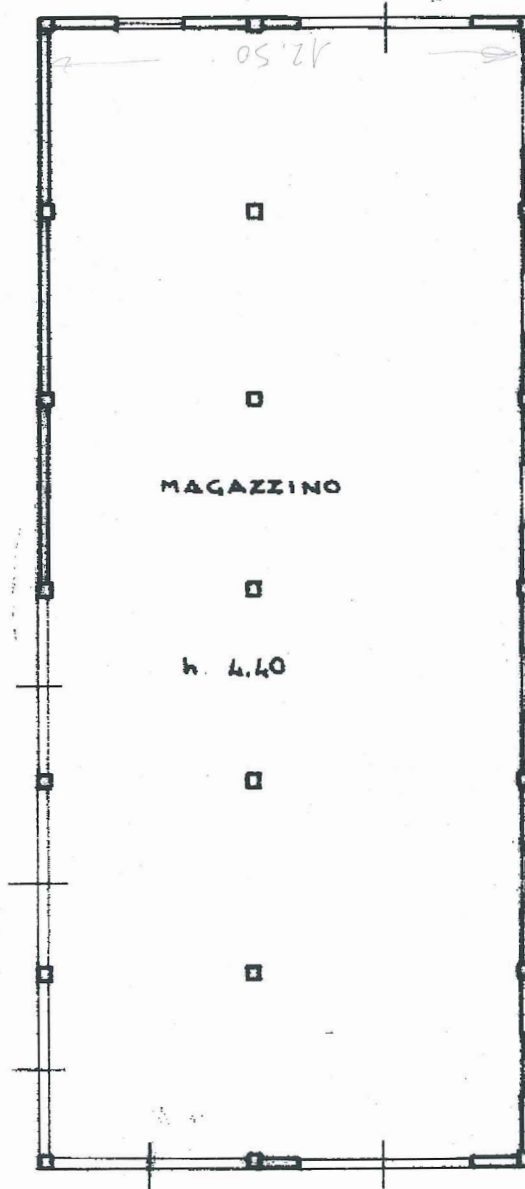

ORIENTAMENTO



SCALA DI 1:200



08488900

Dichiarazione di N.C. ☒
Denuncia di variazione ☐

Compilata dal **Geom. ERCOLANI**
(Titolo, cognome e nome)
MARCELLO

RISERVATO ALL'UFFICIO

Data di presentazione 31/03/1995 - Data 10/01/2024 - N. pratica RI0003348/2024 - Richiedente VITTORI LILIA - Ultima planimetria in atti
Scheda F1 del Catasto Formatato di acq.: A4(213x297) - Fatt. di scala: 1:1
n. **598** sub. **10** della provincia di **RIETI** n. **532**
data **200305** Firma **[Signature]**

31 03 95
u. 1476
dal

REGOLAMENTO
rend. - 497



MINISTERO DELLE FINANZE

MOD. B (Nuovo Catasto Edilizio Urbano)

DIREZIONE GENERALE DEL CATASTO E DEI SERVIZI TECNICI ERARIALI


Lire
150

NUOVO CATASTO EDILIZIO URBANO

(R. DECRETO-LEGGE 13 APRILE 1939, N. 652)

Planimetria dell'immobile situato nel Comune di Rieti Via Porrara s.n.
Marinelli Maria nato a Rieti, il 15/12/1929 } ciascuno per i propri
Hunzi Maria nato all'Aquila, il 07-10-1923 } diritti
Troiani Ferruccio nato a Rieti, il 15-10-1928 } Rieti
Allegata alla dichiarazione presentata all'Ufficio Tecnico Erariale di


NB: Confine a più lati con stesso ditta

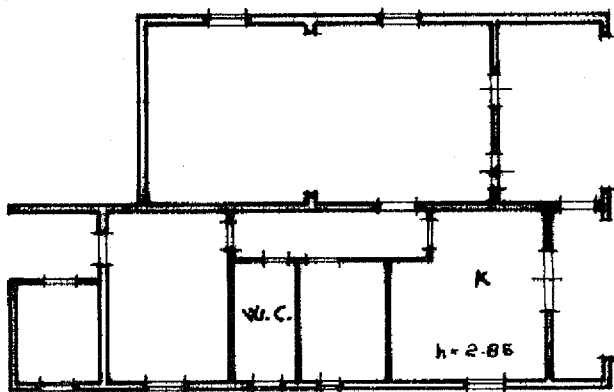

PIANO TERRA




08623894

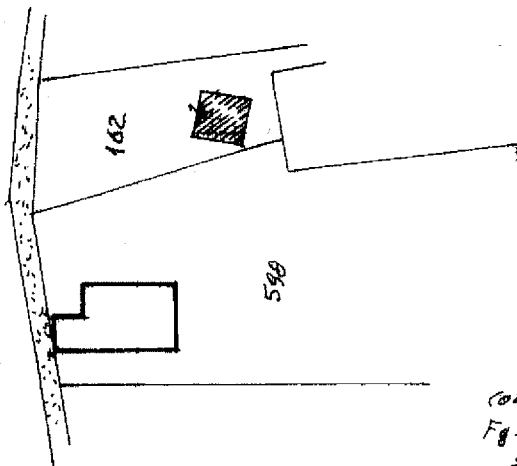

RI
106
598
4
P
AM 107
87 1005
IA
OI
200

ORIENTAMENTO

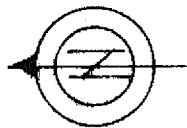

SCALA DI 1:200

Comune Rieti
Fg. 77 NU. 5 part. 598
Scala 1:1600

Catasto dei Fabbricati - Situazione al 10/01/2024 - Comune di RIETI (RI0003342) - Sez. urbana RI - Foglio 76 Particella 598 Subalterno 4 - VIA PORRARA n. 24 Piano T

SPAZIO RISERVATO PER LE ANNOTAZIONI D'UFFICIO

Compilata dal Geom. Mariano Grillo
(Titolo, nome e cognome del tecnico)

DATA
PROT. N°

Iscritto all'Albo dei Geometri
della Provincia di Rieti
DATA 05/10/1987
Firma: [Signature]

MODULARIO
F. r. g. rend. 498



MINISTERO L

DIREZIONE GENERALE DEL CATASTO E DEI SERVIZI TECNICI ERARIALI


...ovo Catasto Edilizio Urbano)

Lire
200


NUOVO CATASTO EDILIZIO URBANO

(R. DECRETO-LEGGE 13 APRILE 1930, N. 652)

Planimetria dell'immobile situato nel Comune di RIETI Via PORRARA S.N.
Marinelli Maria nota a Rieti il 10-12-1929
Ditta Muzzi Mario nota all'Aquila il 07-12-1963 ed altri
Allegata alla dichiarazione presentata all'Ufficio Tecnico Erariale di Rieti

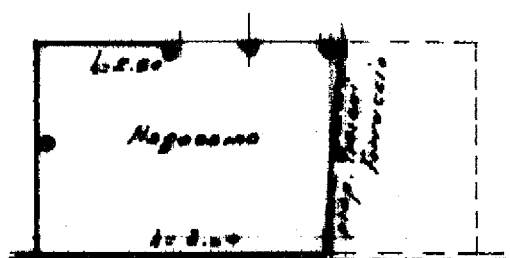

PIANO TERRA

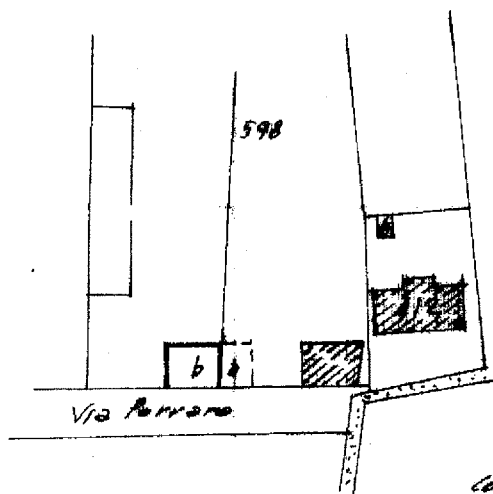

ORIENTAMENTO



SCALA DI 1:200

Comune Rieti
Foglio M. 5 part. 598
Scala 1:1000



SPAZIO RISERVATO PER LE ANNOTAZIONI D'UFFICIO

DATA

PROT. N°

sub 6

Compilata dal Geom. Mariano Grillo
(Titolo, nome e cognome del tecnico)

Iscritto all'Albo dei Geometri
della Provincia di Rieti

DATA

Firma:

MODULARIO
F. r. g. rend. 487




MINISTERO DELLE FINANZE
DIPARTIMENTO DEL TERRITORIO
CATASTO EDILIZIO URBANO (RDL 13-4-1939, n. 652)

MOD. BN

LIRE
500

Planimetria di u.i.u. in Comune di **RIETI** via **PORRARA** civ. **598**

PIANO TERRA

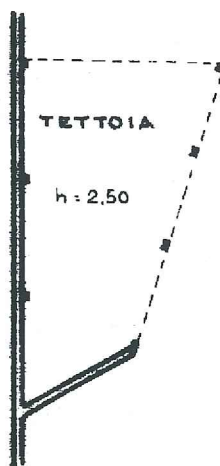

08488918

ORIENTAMENTO



SCALA DI

Dichiarazione di N.C. ☒
Denuncia di variazione ☐

Compilata dal **Geom. ERCOLANI**
(Titolo cognome e nome)
MARCELLO

RISERVATO ALL'UFFICIO

31 03 95

1476
epel

Data di presentazione: 31/03/1995 - Data: 10/01/2024 - N. pratica: RI0003354/2024 - Richiedente: VITTORI LILIA - Ultima planimetria in

Scheda di formato di acq.: A4(214x297) - Fatto di s. **RIETI** n. **532**

data **20.03.95** Firma *[Signature]*

MODULARIO
F. rig. rend. 497



MINISTERO DELLE FINANZE

DIPARTIMENTO DEL TERRITORIO

CATASTO EDILIZIO URBANO (RDL 13-4-1939, n. 652)

MOD. BI

LIRE
500

Planimetria di u.i.u. in Comune di RIETI via loc. PERRARA civ.

PROF. ING. - REPERATO
Ing. Marcello Ercolani



— PIANO TERRA —



ORIENTAMENTO



SCALA DI 1:200

Dichiarazione di N.C. ☒
Denuncia di variazione ☐

Compilata dal Geom. Marcello
(Titolo, cognome e nome)
ERCOLANI

RISERVATO ALL'UFFICIO

310395

Data di presentazione: 31/03/1995 - Data: 10/01/2024 - N. pratica: RI0003357/2024 - Richiedente: VITTORI LILIA - Ultima planimetria in

Scheda I di I - Formato di acq.: A4 (214x297) - Fatt. di scala: 1:1

n. **598** sub. **12**

della provincia di RIETI n. **532**

data 01-02-95 Firma Enrico Ercolani

111476
[Signature]