



Agenzia del Territorio
CATASTO FABBRICATI
Ufficio Provinciale di
Rieti

Scheda n. 2

Scala 1:200

Dichiarazione protocollo n. RI0134521 del 30/09/2008

Planimetria di u.i.u. in Comune di Borgorose

Via Delle Ville

civ. 58

Identificativi Catastali:

Sezione:

Foglio: 61

Particella: 441

Subalterno: 3

Compilata da:


Calisse Gaetano

Iscritto all'albo:
Geometri

Prov. Rieti

N. 499

PIANO SEMINTERRATO

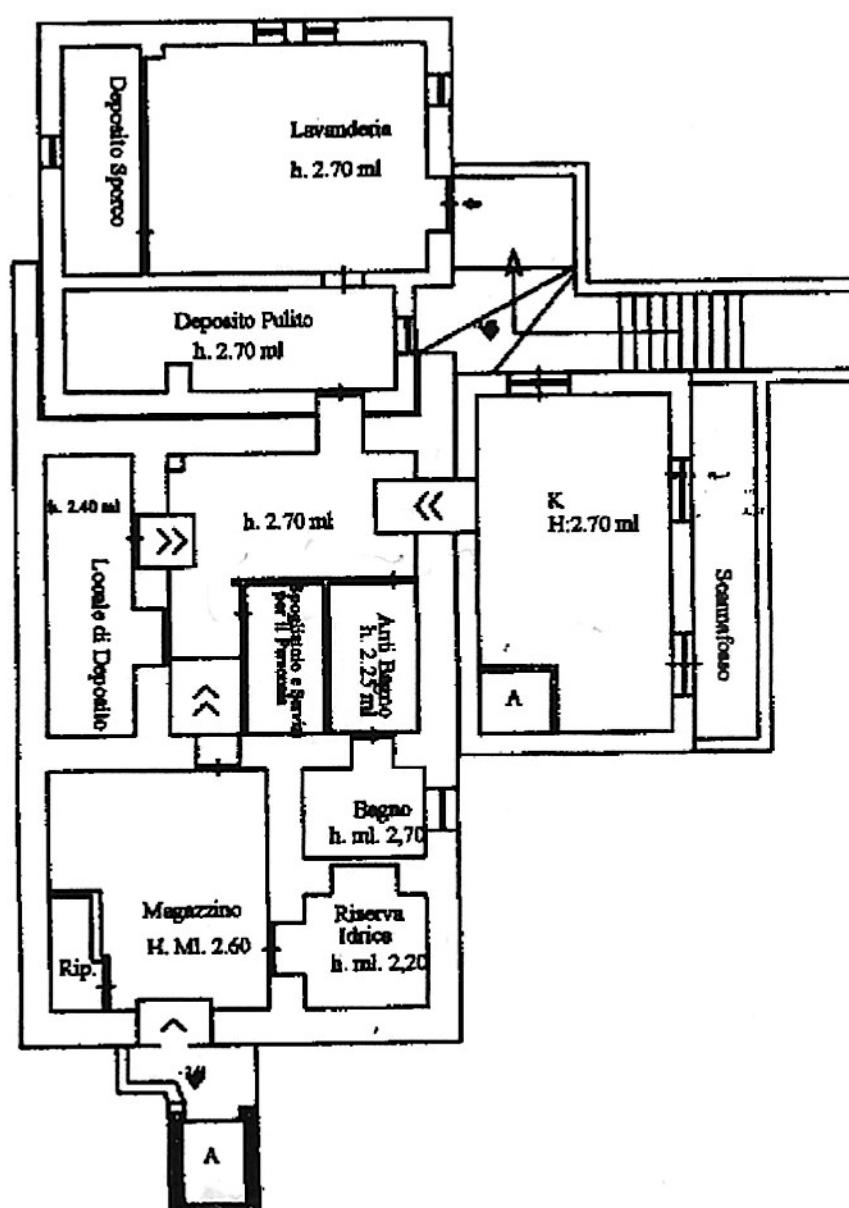

Agenzia del Territorio
CATASTO FABBRICATI
Ufficio Provinciale di
Rieti

Dichiarazione protocollo n. RI0134521 del 30/09/2008

Planimetria di u.i.u. in Comune di Borgorose

Via Delle Ville

civ. 58

Identificativi Catastali:

Sezione:

Foglio: 61

Particella: 441

Subalterno: 3

Compilata da:

Calisse Gaetano

Iscritto all'albo:
Geometri


Prov. Rieti

N. 499

Scheda n. 3

Scala 1:200

PIANO TERRENO

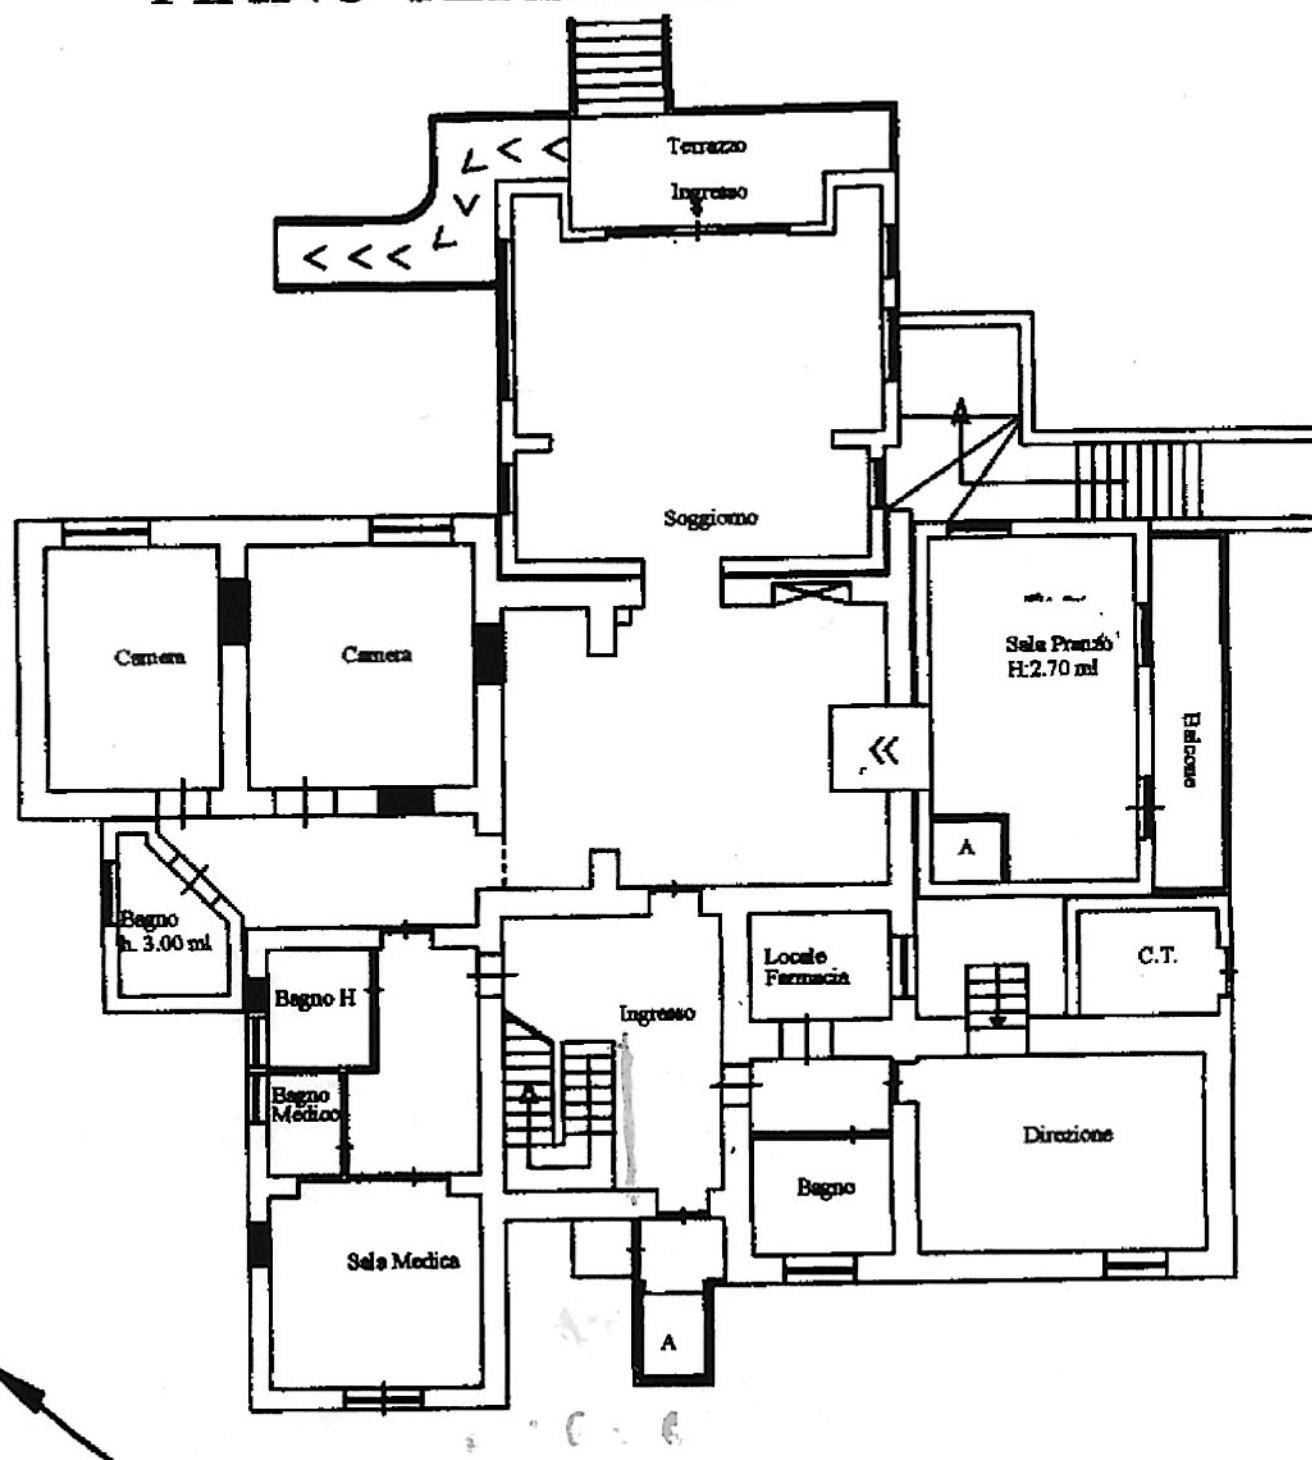

Agenzia del Territorio
CATASTO FABBRICATI
Ufficio Provinciale di
Rieti

Scheda n. 4 Scala 1:200

Dichiarazione protocollo n. RI0134521 del 30/09/2008

Planimetria di u.i.u. in Comune di Borgorose

Via Delle Ville

civ. 58

Identificativi Catastali:

Sezione:

Foglio: 61

Particella: 441

Subalterno: 3

Compilata da:

Calisse Gaetano

Iscritto all'albo:

Geometri

Prov. Rieti

N. 499

Agenzia del Territorio
CATASTO FABBRICATI
Ufficio Provinciale di
Rieti

Scheda n. 5 Scala 1:200

Dichiarazione protocollo n. RI0134521 del 30/09/2008

Planimetria di u.i.u. in Comune di Borgorose

Via Delle Ville

civ. 58

Identificativi Catastali:

Sezione:

Foglio: 61

Particella: 441

Subalterno: 3

Compilata da:


Calisse Gaetano

Iscritto all'albo:
Geometri

Prov. Rieti

N. 499

PIANO SECONDO

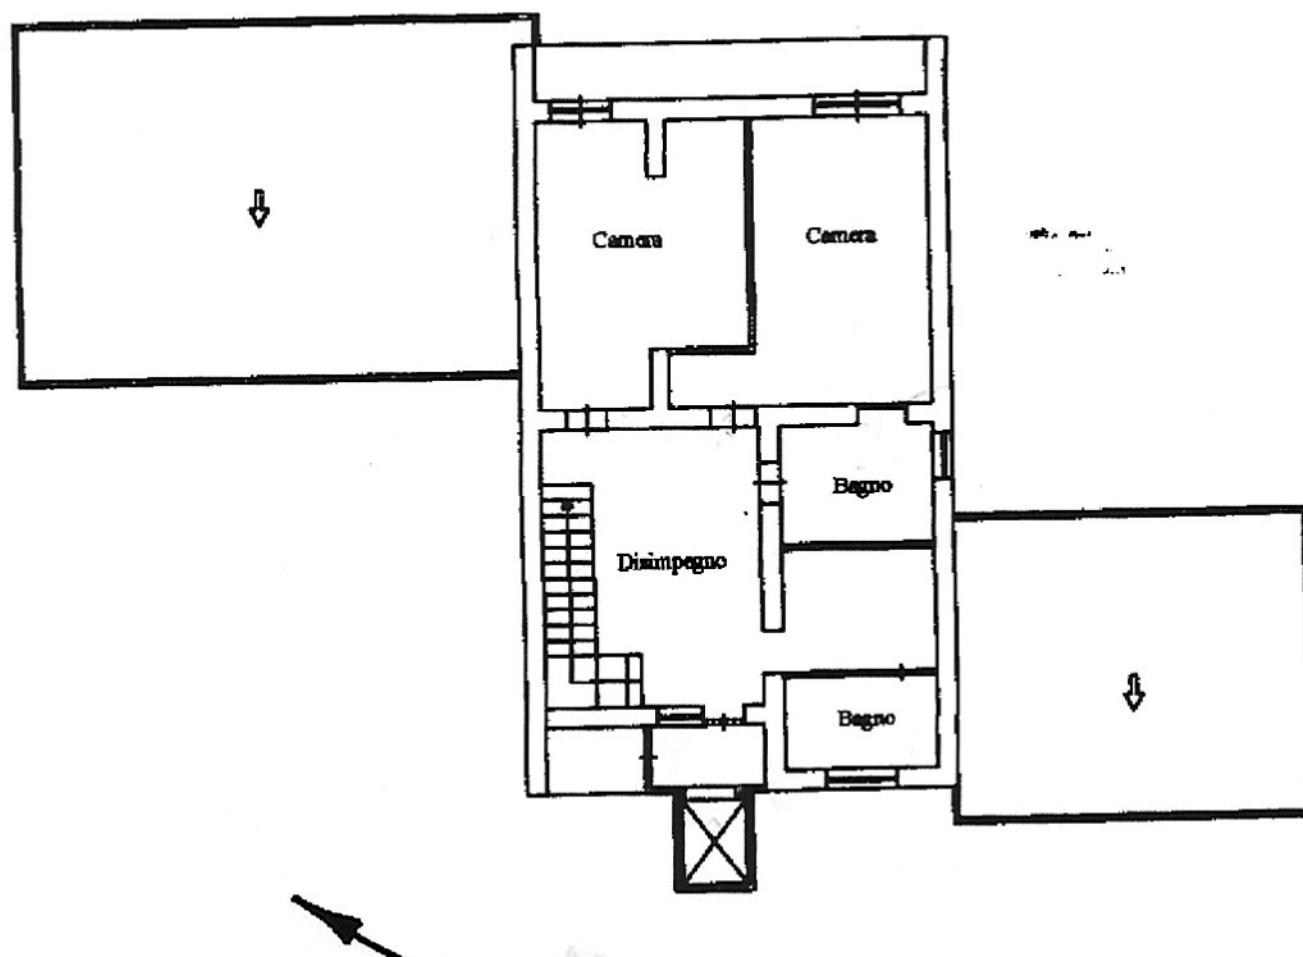

Agenzia del Territorio
CATASTO FABBRICATI
Ufficio Provinciale di
Rieti

Scheda n. 1 Scala 1:500

Dichiarazione protocollo n. RI0134521 del 30/09/2008

Planimetria di u.i.u. in Comune di Borgorose

Via Delle Ville

civ. 58

Identificativi Catastali:

Sezione:

Foglio: 61

Particella: 441

Subalterno: 3

Compilata da:

Calisse Gaetano

Iscritto all'albo:

Geometri

Prov. Rieti


N. 499

PIANO TERRA

886

441

682

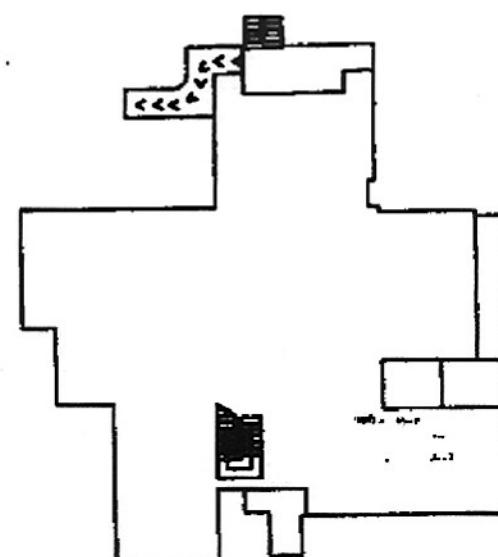

889