



MINISTERO DELLE FINANZE

DIREZIONE GENERALE DEL CATASTO E DEI SERVIZI TECNICI ERARIALI

Mod. B (Nuovo Catasto Edilizio Urbano)

Lire  
15


# NUOVO CATASTO EDILIZIO URBANO

(R. DECRETO-LEGGE 11 APRILE 1950, N. 652)

Planimetria dell'immobile situato nel Comune di CONSERVIANO Via Loc. PANIANA

Ditta Benedetti Franco nato a Rieti il 31/8/42

Allegata alla dichiarazione presentata all'Ufficio Tecnico Erariale di RIETI

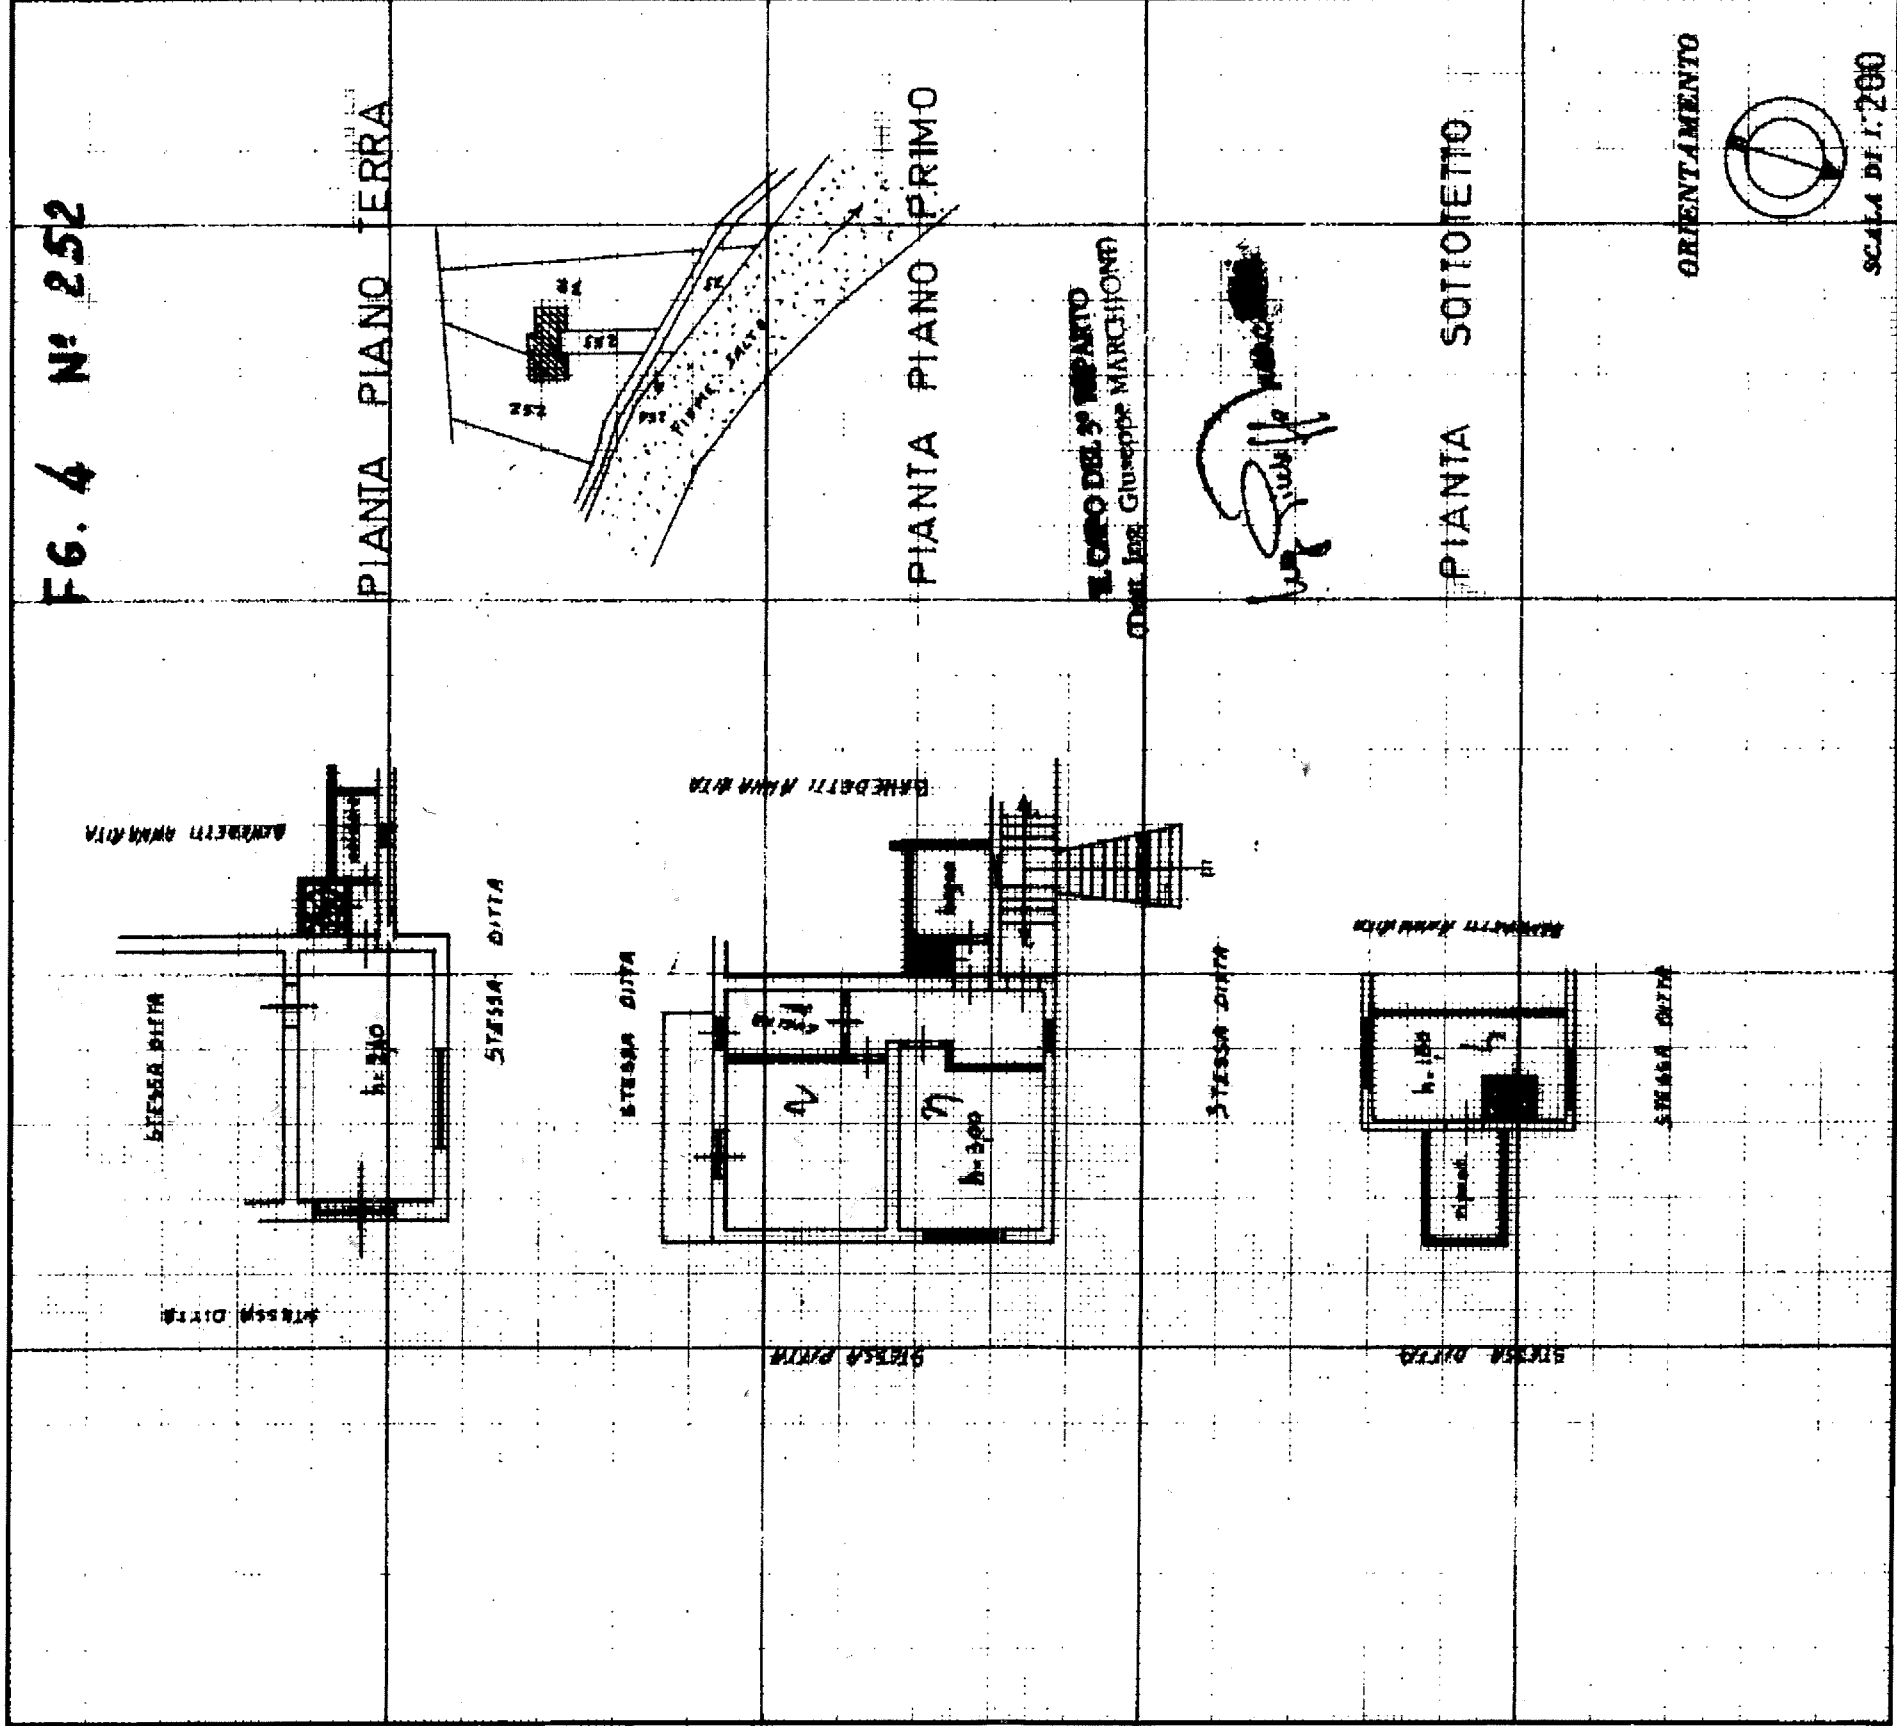

SPAZIO RISERVATO PER LE ANNOTAZIONI D'UFFICIO

DATA 19.4.84  
PROT. N° 11

Compilata dal GEOMEIRA

Franco Benedetti

Iscritto all'Albo dei GEOMEIRI

della Provincia di RIETI

DATA 10 APR 1984

Firma:



*Franco Benedetti*

# NUOVO CATASTO EDILIZIO URBANO

(R. DECRETO-LEGGE 13 APRILE 1939, N. 652)

Planimetria dell'immobile situato nel Comune di CONSERVIANO Via CUCOLANA SNC  
Ditta BENEDETTI FRANCO nato a Rieti il 31/08/42  
Allegata alla dichiarazione presentata all'Ufficio Tecnico Erariale di RIETI

FG. 4 n. 252 / 2

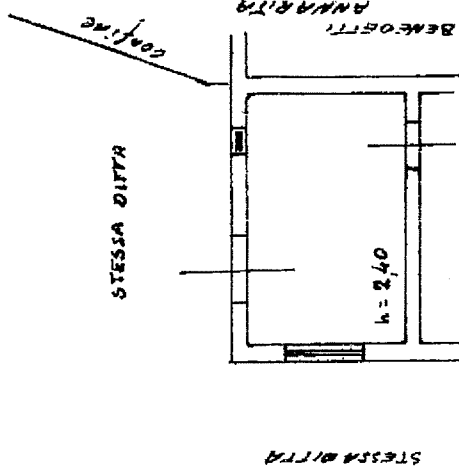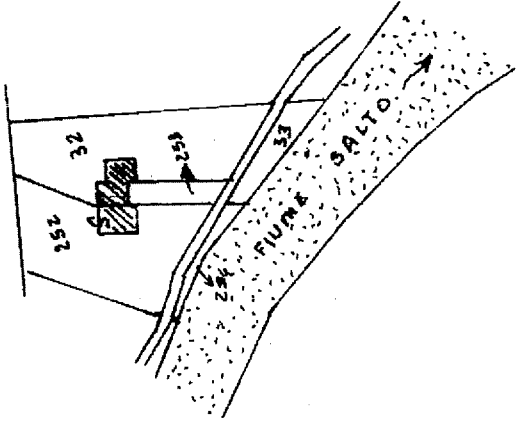

P. T.

STESSA DITTA

IL CAPO DEL 3° REPARTO  
(Per l'ing. Giuseppe Masetti)

*[Signature]*

Catasto del Pubblico - Situazione al 21/05/2024 - Comune di CONSERVIANO(C946) - < Foglio 4 Particella 32 Subaltemo 4 >  
VI CUCOLANA Piano T

ORIENTAMENTO



SCALA DI 1:200



09075532

SPAZIO RISERVATO PER LE ANNOTAZIONI D'UFFICIO

DATA 19-04-84

Fog. 4

PROT. N° 12

n° 252/2

Compilata dal geom. FRANCO BENEDETTI  
(Titolo, nome e cognome del tecnico)

Iscritto all'Albo dei GEOMETRI

della Provincia di RIETI

DATA

Firma:

