

Tribunale di Rieti
PROCEDURA DI ESECUZIONE IMMOBILIARE

N° Gen. Rep. 38/2024


G.E. DOTT.SSA BARBARA VICARIO

ALLEGATO 01

Elaborato grafico del bene pignorato

ALLEGATO 01
ELABORATO GRAFICO STATO DI FATTO scala 1:100
LOTTO 001 Catasto Fabbricati F.15, Part. 355, sub 62
Comune di Tarano (RI), Viale delle Ville del Borgo

PIANO PRIMO

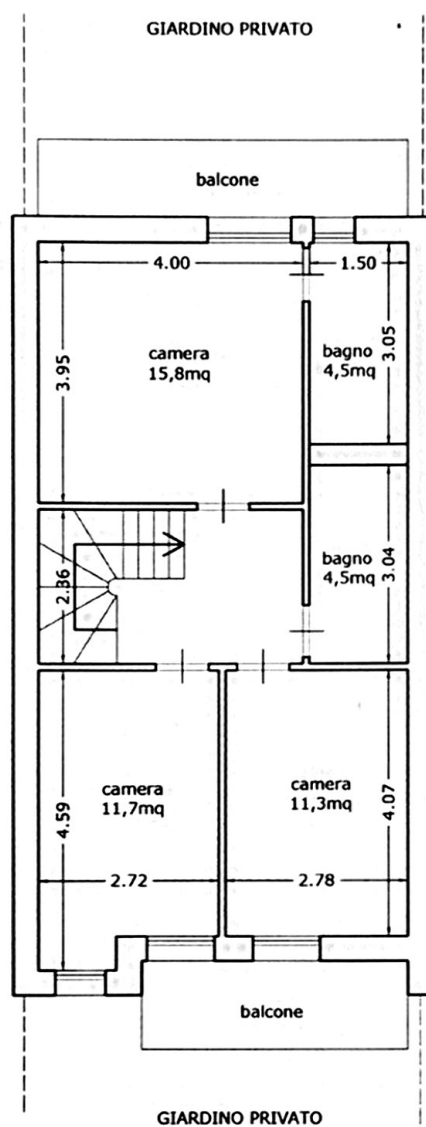

SUPERFICIE LORDA PIANO PRIMO 69,4mq


Tribunale di Rieti
PROCEDURA DI ESECUZIONE IMMOBILIARE

N° Gen. Rep. 38/2024

G.E. DOTT.SSA BARBARA VICARIO

ALLEGATO 03

Risultanze tecniche visure agenzia delle entrate

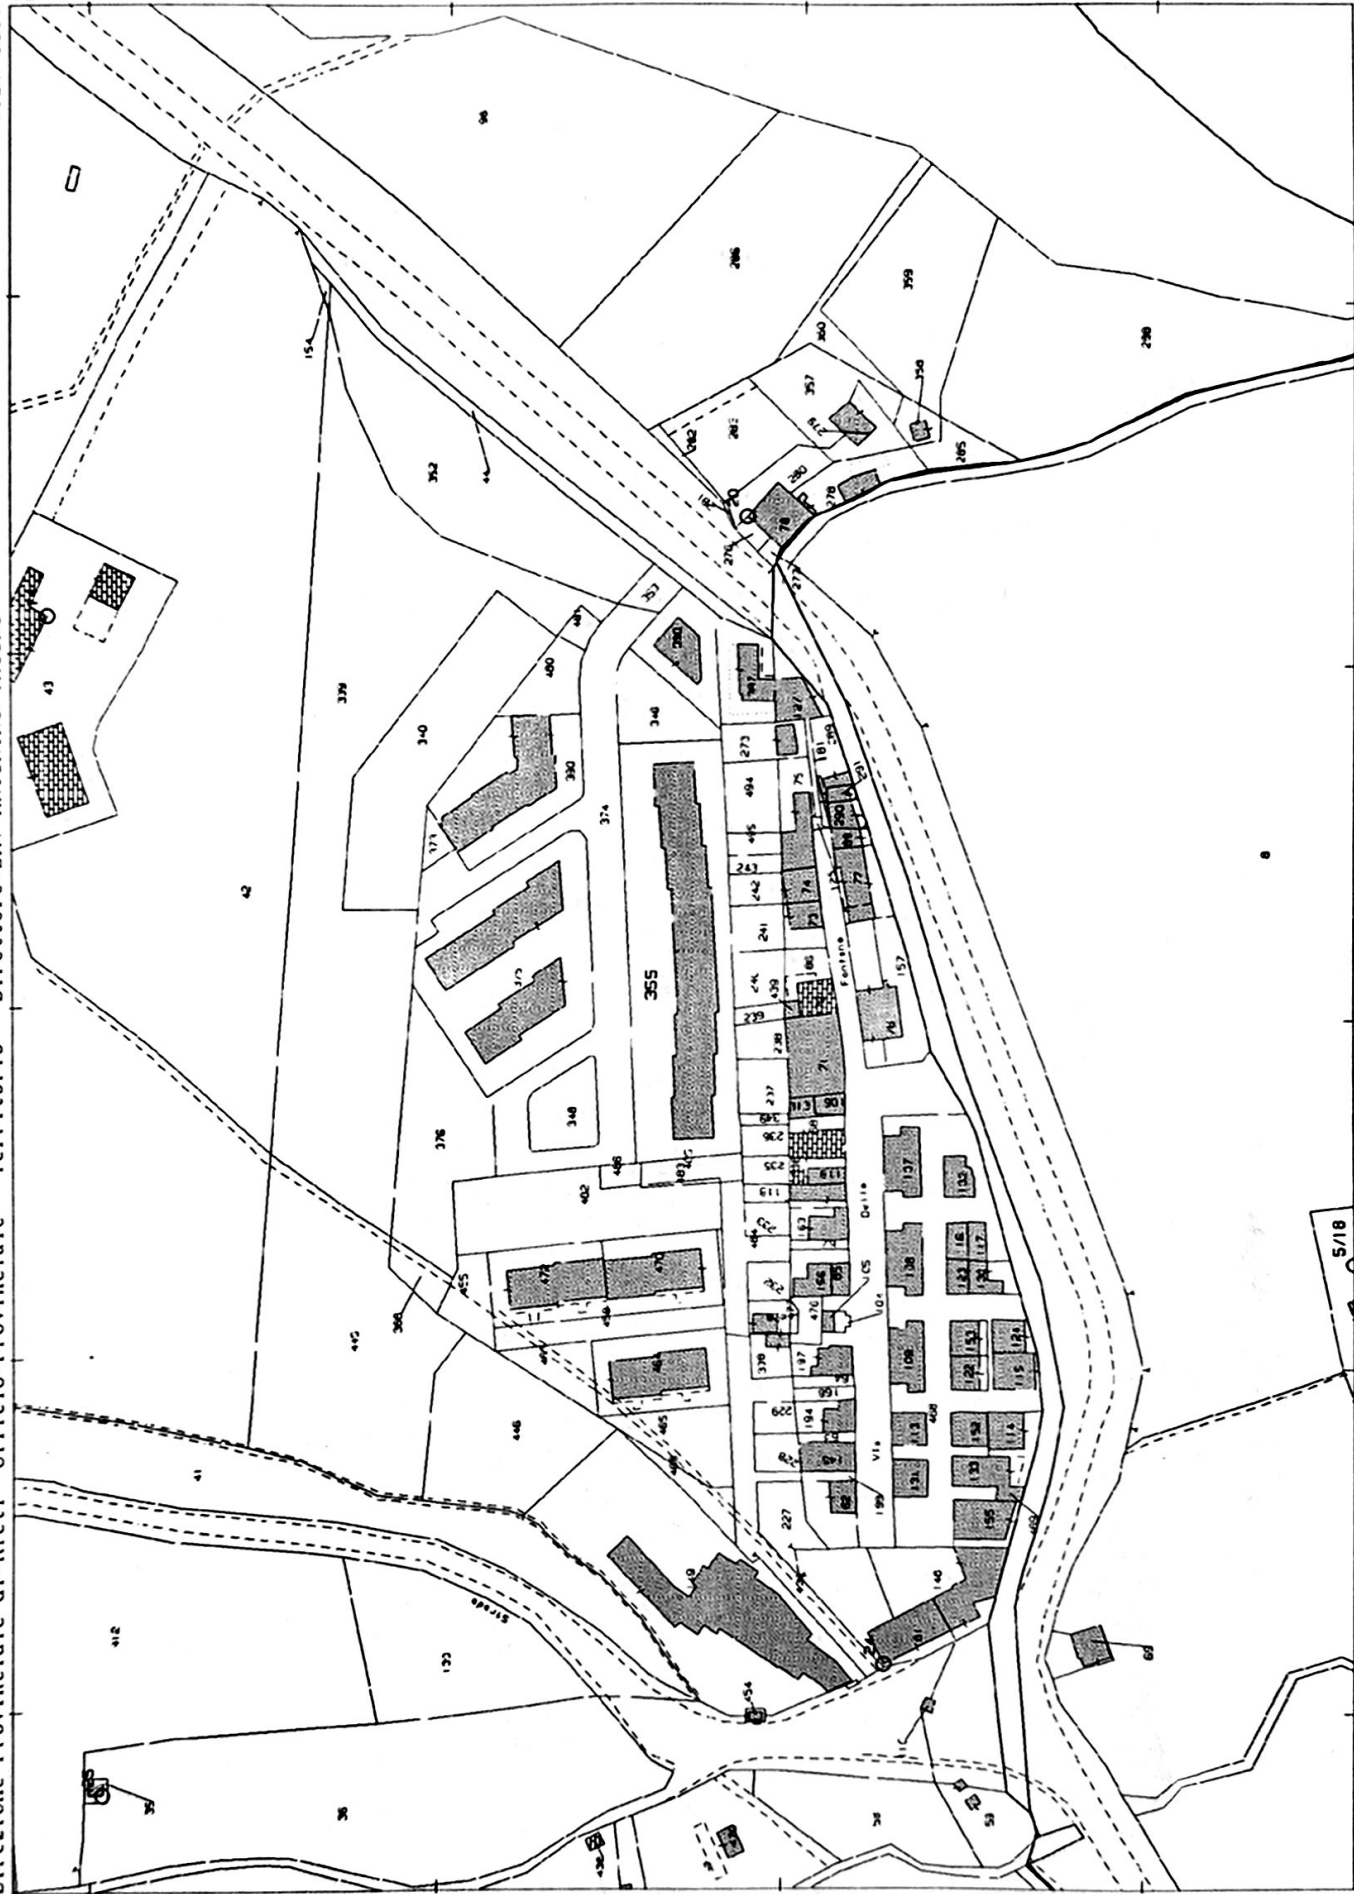


Ultima planimetria approvata

Data: 01/07/2024 - n. T30021 - Richiedente: Telematico


Totale schede: 1 - Formato di acquisizione: A3(297x420) - Formato stampa richiesto: A4(210x297) - Fattore di scala non utilizzabile

Agenzia delle Entrate
CATASTO FABBRICATI


ELABORATO PLANIMETRICO	Compilato da: Rocchi Edoardo	Iscritto all'albo: Ingegneri	Prov. Rieti	N. 984
Comune di Tarano	Sessione:	Foglio: 15	Particella: 355	del
Dimostrazione grafica del subalterno				
		Tipo Mappale n.	dal	Scala 1 : 500

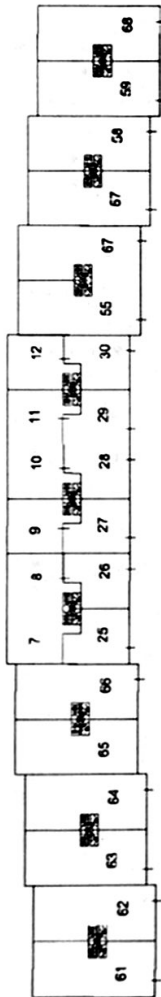

PRIMO PIANO SOTTOSTRADA

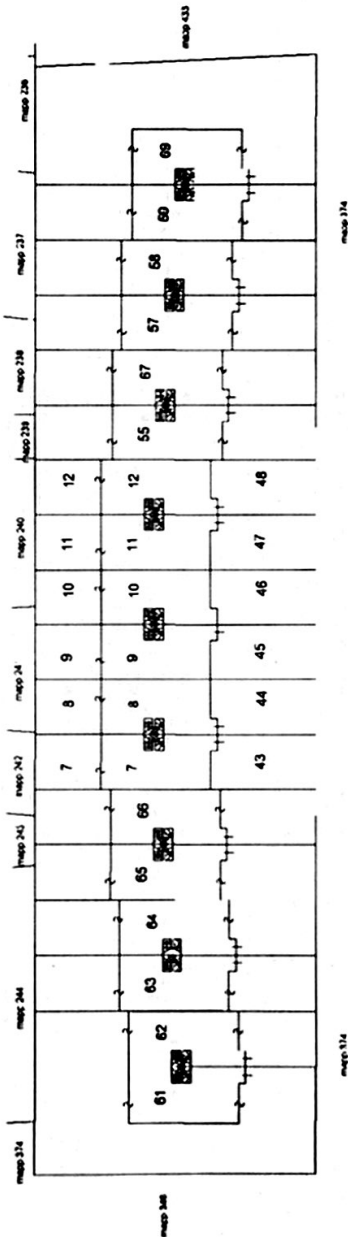

PIANO TERRA

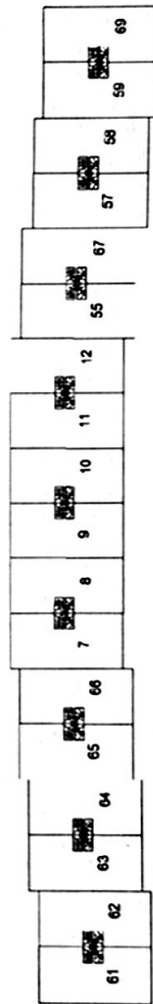

PIANO PRIMO



**Agenzia del Territorio
CATASTO FABBRICATI
Ufficio Provinciale di
Rieti**

Dichiarazione protocollo n. RI0100404 del 06/12/2005

Planimetria di u.i.u. in Comune di Tarano

Loc. San Polo

civ. SNC

Identificativi Catastali:

Sezione:

Foglio: 15

Particella: 355

Subalterno: 62

Compilata da:

Petronio Nicola

Iscritto all'albo:


Geometri

Prov. Catania


N. 2944

Scheda n. 1


Scala 1:200

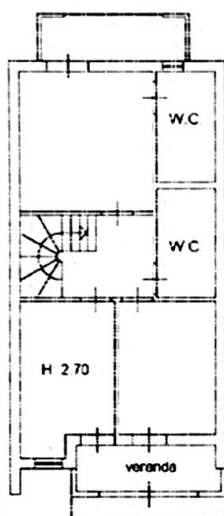

Piano primo

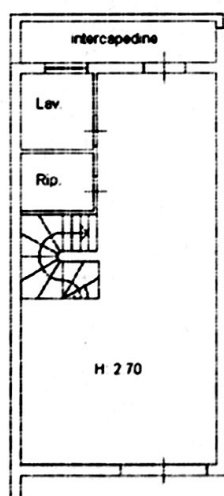

Piano cantinato

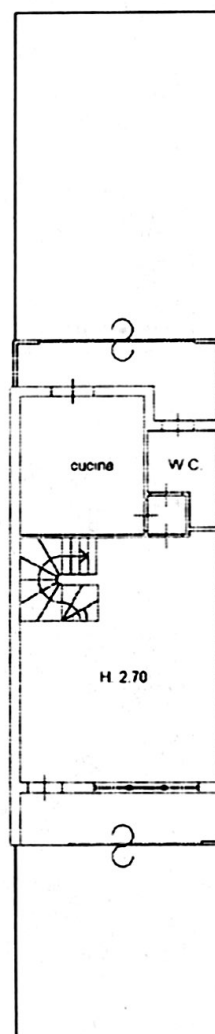

Piano terra

NORD