



01) ELABORATO GRAFICO

1.1 Planimetria di Rilievo (scala originaria 1/100)

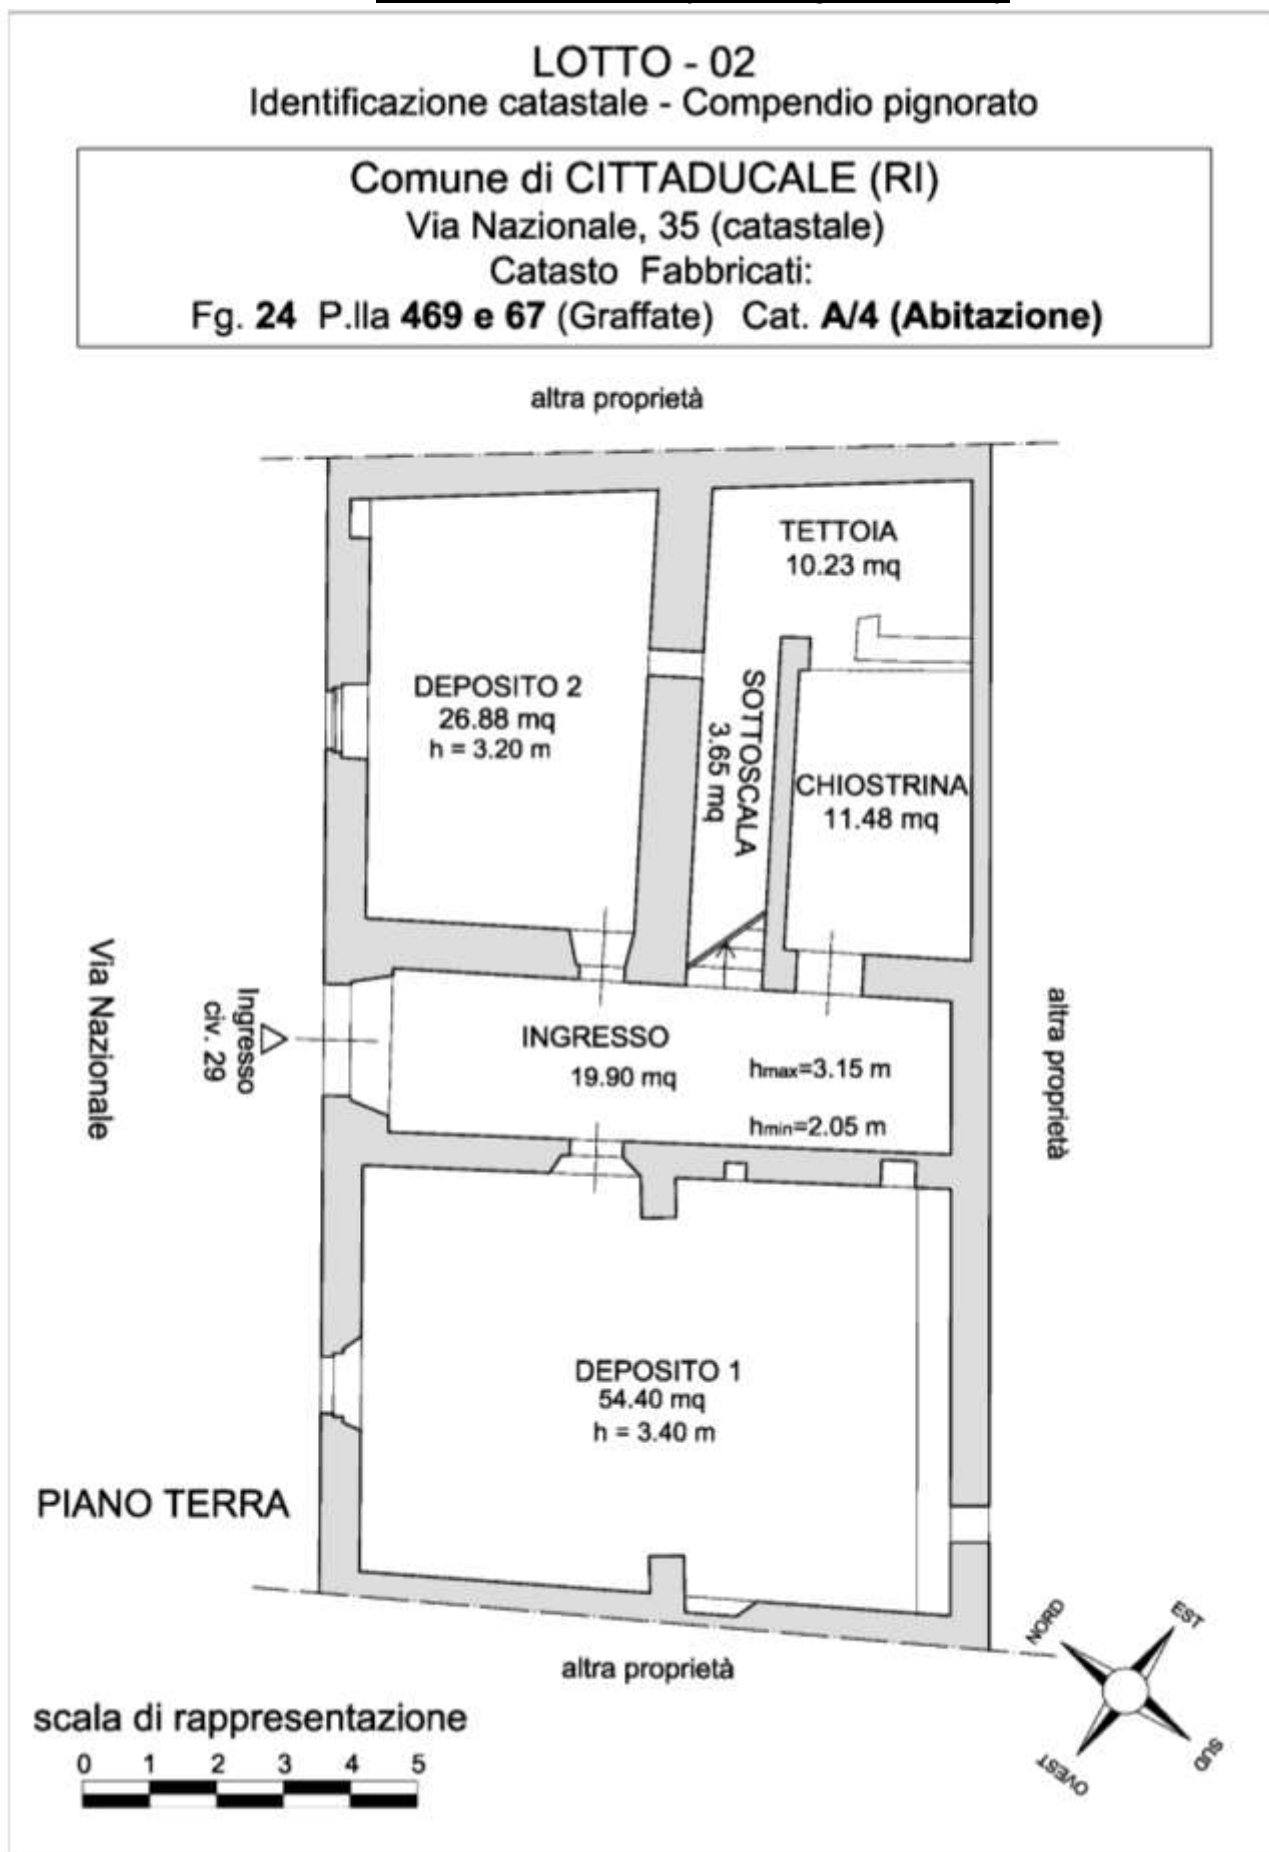

LOTTO - 02
Identificazione catastale - Compendio pignorato

Comune di CITTADUCALE (RI)
Via Nazionale, 35 (catastale)
Catasto Fabbricati:
Fg. 24 P.lla 469 e 67 (Graffate) Cat. A/4 (Abitazione)

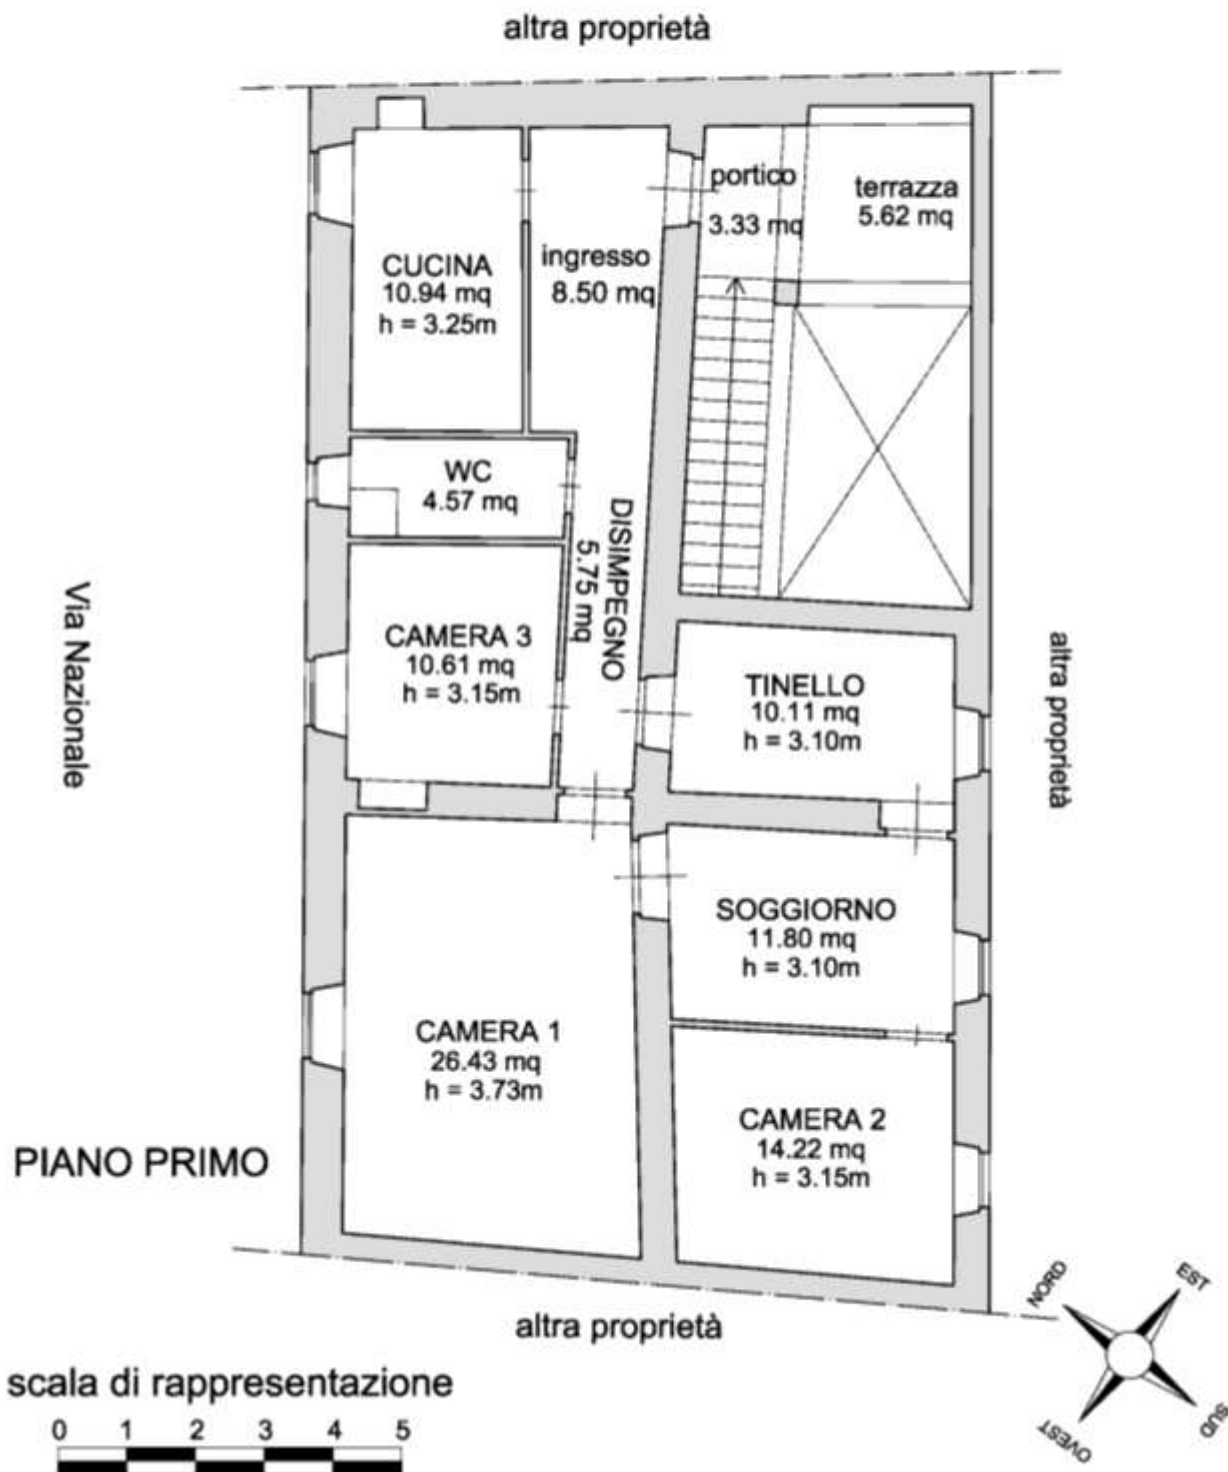

LOTTO - 02
Identificazione catastale - Compendio pignorato

Comune di CITTADUCALE (RI)
Via Nazionale, 35 (catastale)
Catasto Fabbricati:
Fg. 24 P.Ila 469 e 67 (Graffate) Cat. A/4 (Abitazione)

LOTTO_02

DEPOSITO 1	PT	mq.	54,40
DEPOSITO 2	PT	mq.	26,88
INGRESSO	PT	mq.	19,90
CHIOSTRINA	PT	mq.	11,48
TETTOIA	PT	mq.	10,23
SOTTOSCALA	PT	mq.	3,65
CAMERA 1	P1	mq.	26,43
CAMERA 2	P1	mq.	14,22
CAMERA 3	P1	mq.	10,61
SOGGIORNO	P1	mq.	11,80
TINELLO	P1	mq.	10,11
WC	P1	mq.	4,57
CUCINA	P1	mq.	10,94
INGRESSO	P1	mq.	8,50
DISIMPEGNO	P1	mq.	5,75
PORTICO	P1	mq.	3,33
TERRAZZA	P1	mq.	5,62
TOT. SUP.		mq.	238,42