

ALLEGATO N° 02

Elaborato Fotografico dei beni pignorati
con relativa rappresentazione con coni ottici e vista tratta da google maps.

FOTO N°1: Vista della strada di accesso al cespite/1.


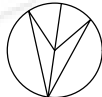


FOTO N°2: Vista della strada di accesso al cespite/2.



Planimetria con indicazione dei punti di vista fotografici

PIANO TERRA

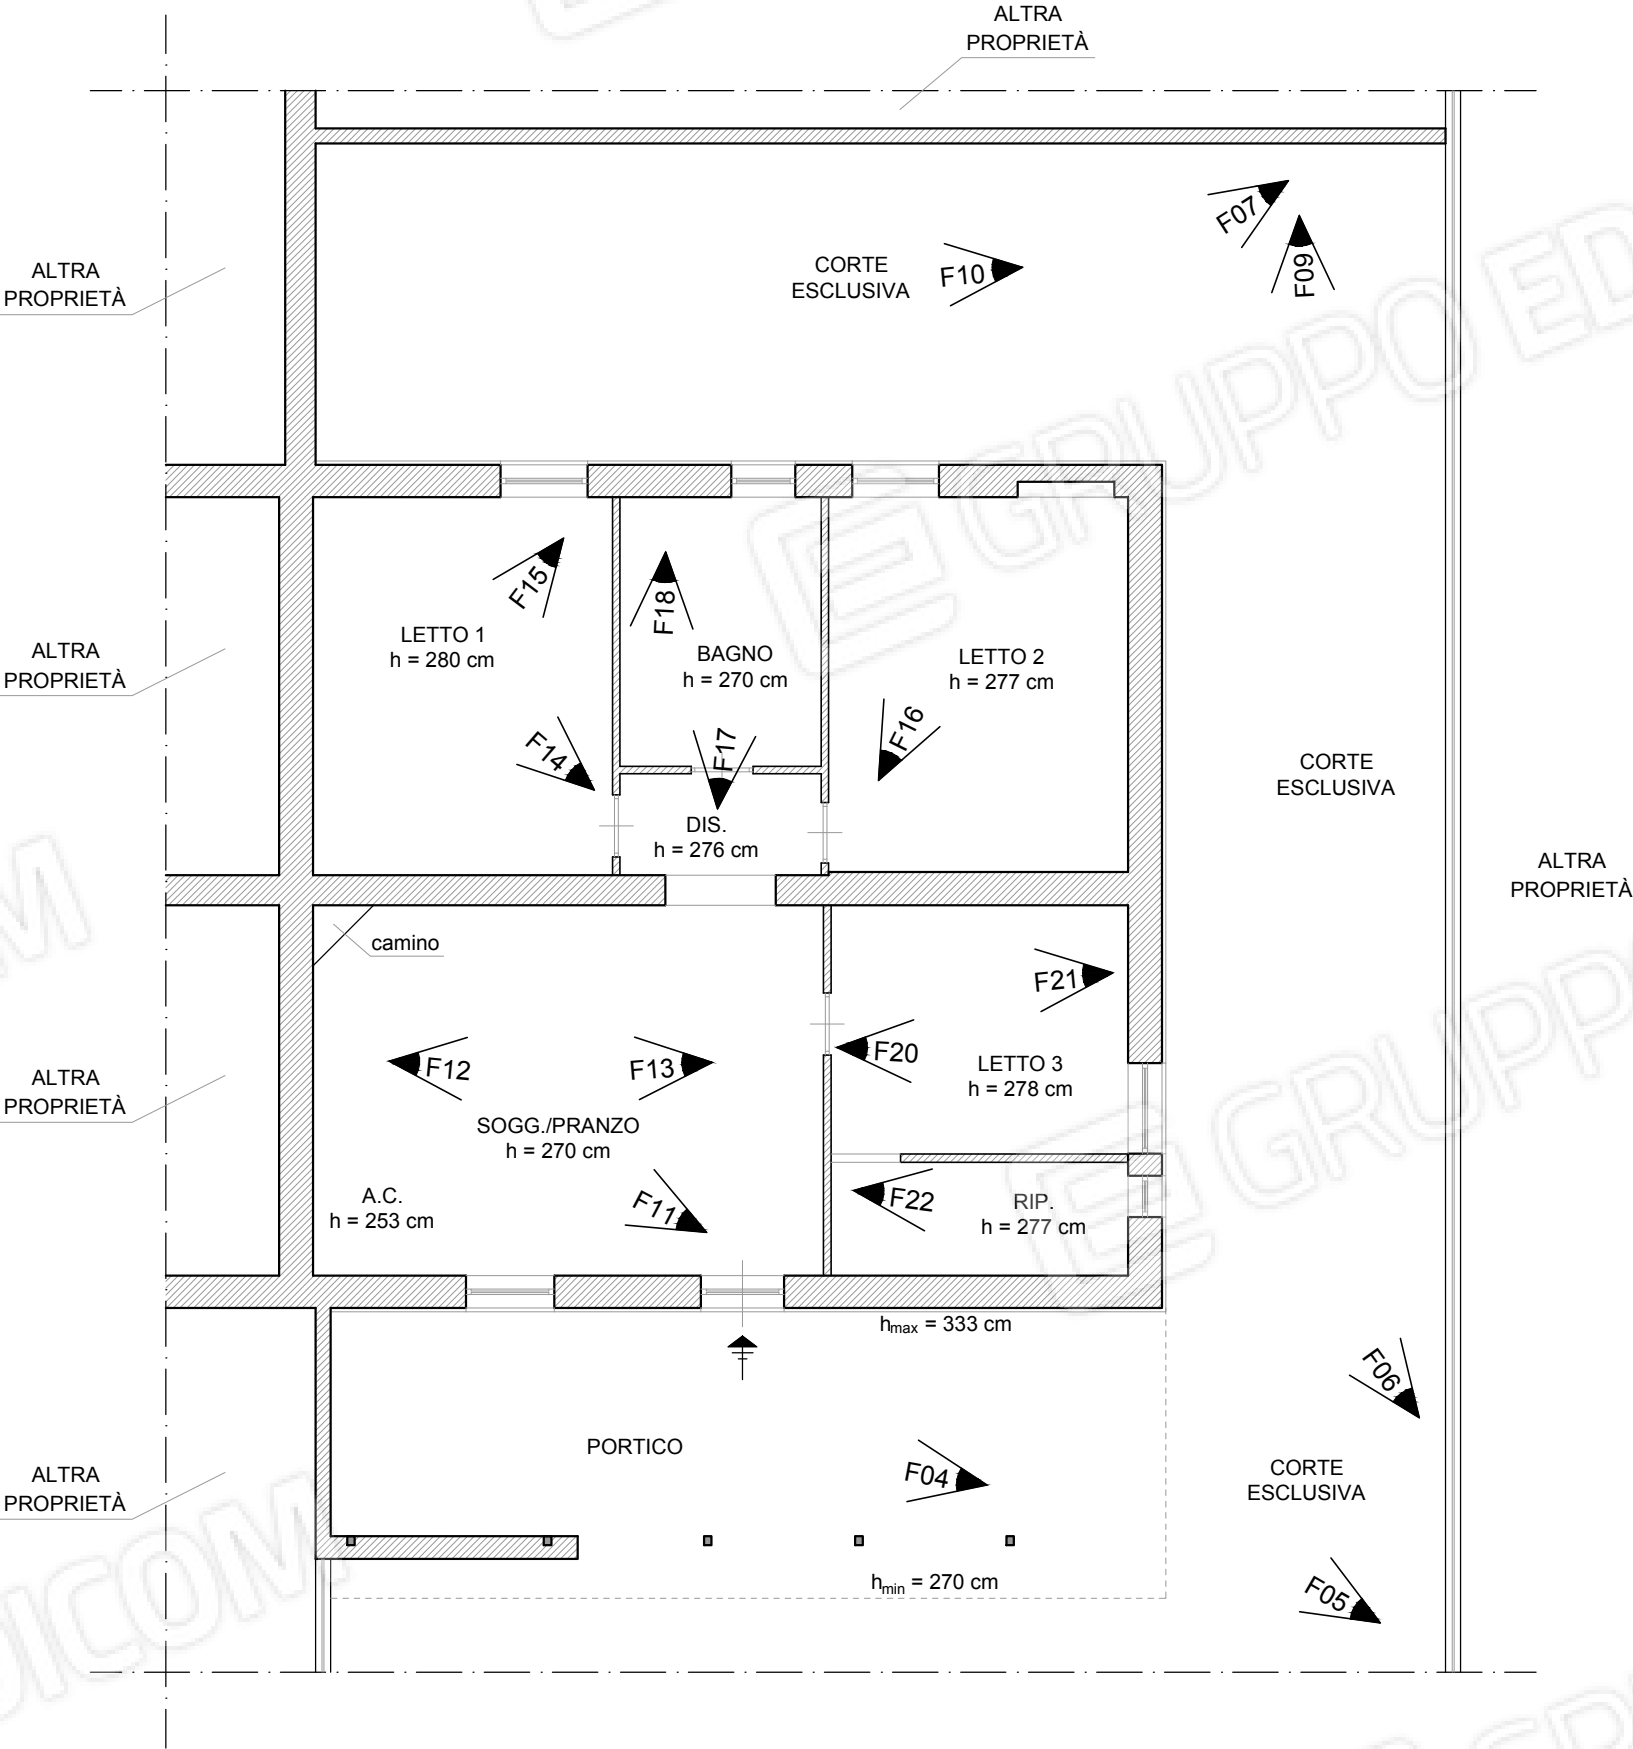

N
scala 1:100

FOTO N°3: Prospetto Nord/1.



FOTO N°4: Prospetto Nord/2.



FOTO N°5: Prospetto Nord/3.



FOTO N°6: Prospetto Ovest.



FOTO N°7: Prospetto Sud.



FOTO N°8: Vista esterna, corte esclusiva/1.



FOTO N°9: Vista esterna, corte esclusiva/2.



FOTO N°10: Vista esterna, corte esclusiva/3.



FOTO N°11: Vista interna dell'appartamento al Piano Terra, soggiorno/1.



FOTO N°12: Vista interna dell'appartamento al Piano Terra, soggiorno /2.



FOTO N°13: Vista interna dell'appartamento al Piano Terra, soggiorno /3.



FOTO N°14: Vista interna dell'appartamento al Piano Terra, camera da letto matrimoniale/1.



FOTO N°15: Vista interna dell'appartamento al Piano Terra, camera da letto matrimoniale/2.



FOTO N°16: Vista interna dell'appartamento al Piano Terra, prima camera da letto doppia.



FOTO N°17: Vista interna dell'appartamento al Piano Terra, bagno/1.



FOTO N°18: Vista interna dell'appartamento al Piano Terra, bagno/2.

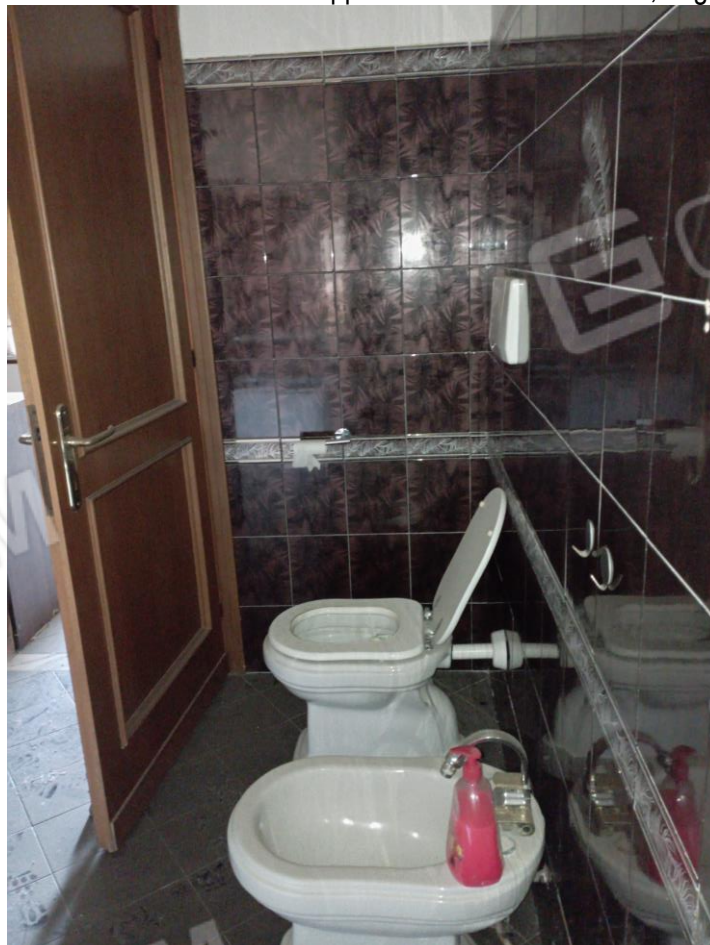


FOTO N°19: Vista interna dell'appartamento al Piano Terra, seconda camera da letto doppia/.



FOTO N°20: Vista interna dell'appartamento al Piano Terra, seconda camera da letto doppia/2.



FOTO N°21: Vista interna dell'appartamento al Piano Terra, ripostiglio
annesso alla seconda camera da letto doppia/1.



FOTO N°22: Vista interna dell'appartamento al Piano Terra, ripostiglio
annesso alla seconda camera da letto doppia/2.



Vista della particella 448 tratta da google maps.