



Data: 28/01/2014 - Ora: 11.50.49 - Pag: 1
Visura n. : RI0008124 Fine

Ufficio Provinciale di Rieti - Territorio

Servizi Catastali

Comune di: POGGIO MIRTETO

Elenco Subalterni

ACCERTAMENTO DELLA PROPRIETA IMMOBILIARE URBANA

ELENCO DEI SUBALTERNI ASSEGNATI

Comune		Sezione	Foglio 10	Particella 424		Tipo mappale 5629	del:
POGGIO MIRTETO							
Sub	UBICAZIONE via/piazza	n° civ	Piani	Scala	Int.	DESCRIZIONE	
1	VIA FERROVIA	9	S2 S1-T			AZIENDA AGRICOLA - GRAFFATA CON LA PARTICELLA 425	
2	VIA FERROVIA	11	S1		001	ABITAZIONE DI TIPO ECONOMICO	
3	VIA FERROVIA	10	T		002	ABITAZIONE DI TIPO ECONOMICO	
4	VIA FERROVIA	8	S1-T		003	ABITAZIONE DI TIPO ECONOMICO	
5	VIA FERROVIA	9	S1-I		004	ABITAZIONE DI TIPO ECONOMICO	

Visura ordinaria


Richiedente: COLANTONI

Data: 28/01/2014 - n. RI0008123 - Richiedente

S S I D E P L A N I M E T R I C O	ELABORATO PLANIMETRICO		Agenzia del Territorio CATASTO FABBRICATI Ufficio Provinciale di Rieti	
	Compilato da: Marinotti Franco			
	Iscritto all'albo: Geometri			
	Prov. Roma	N. 4413		
	Comune di Poggio Mirteto			
	Sezione:	Foglio: 10	Particella: 424	Protocollo n. RI0008752 del 22/01/2007
				Tipo Mappale n. 5629 del 15/01/2007
	Dimostrazione grafica dei subalterni			Scala 1 : 2000

SCHEMA 1/2

ELABORATO PLANIMETRICO PIANO TERRA

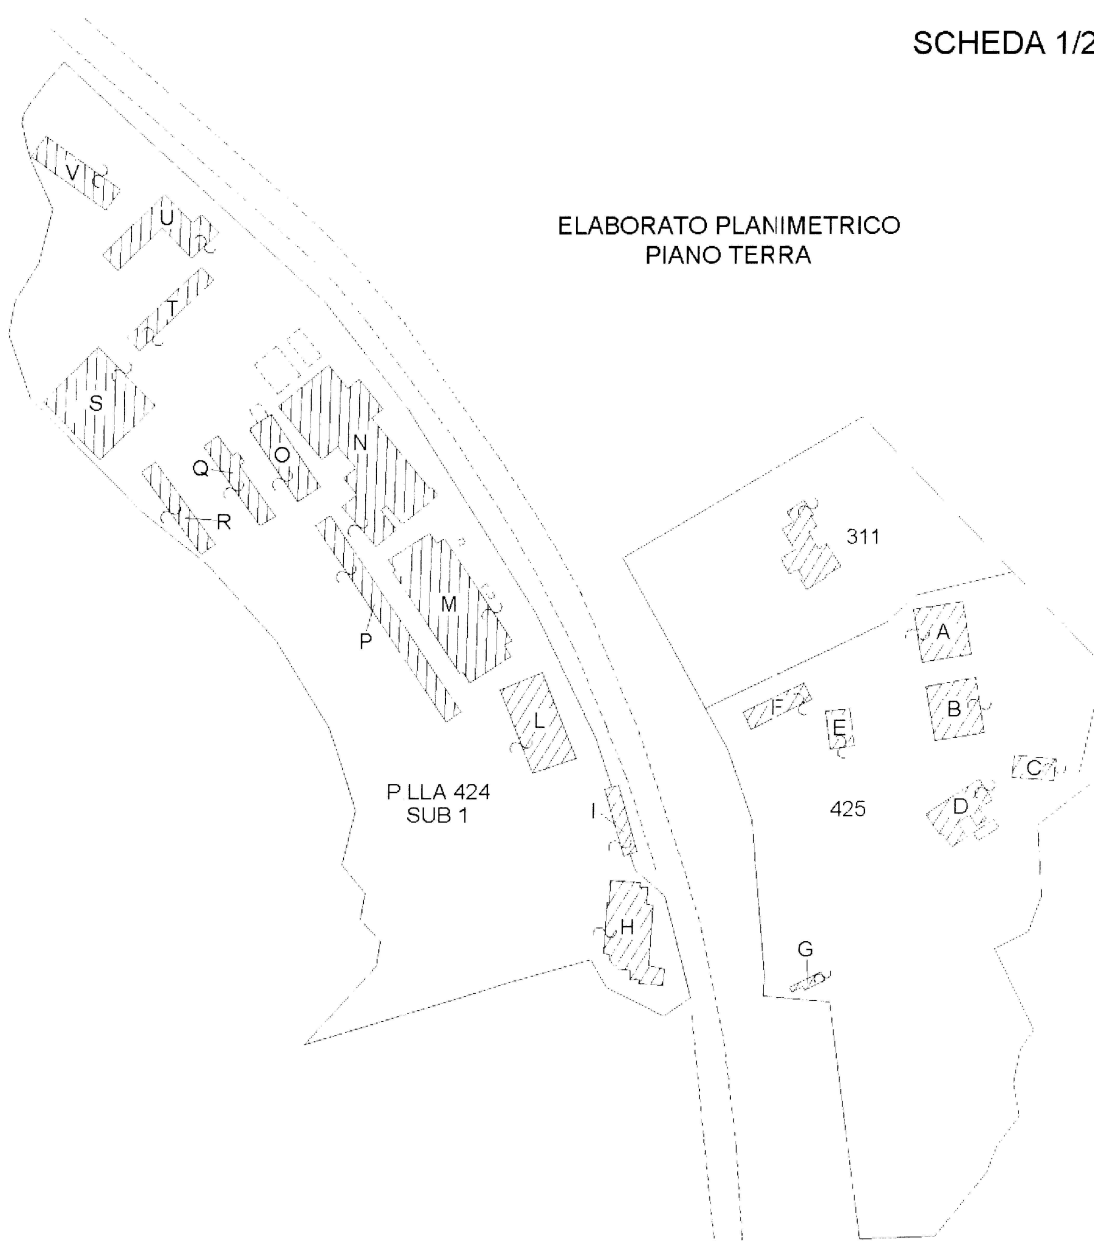

NORD



Ultima Planimetria in atti

Data: 28/01/2014 - n. RI0008123 - Richiedente


Schema 1 di 2 - Formato di acq.: A4(210x297) - Fatt. di scala: 1:1

Data: 28/01/2014 - n. RI0008123 - Richiedente


ELABORATO PLANIMETRICO		Agenzia del Territorio CATASTO FABBRICATI Ufficio Provinciale di Rieti	
Compilato da: Marinotti Franco Iscritto all'albo: Geometri Prov. Roma N. 4413		Protocollo n. RI0008752 del 22/01/2007 Tipo Mappale n. 5629 del 15/01/2007	
Comune di Poggio Mirteto		Scala 1 : 500	
Sezione: Foglio: 10 Particella: 424		Dimostrazione grafica dei subalterni	

SCHEDA 2/2


SVILUPPO FABBRICATO "H"
PIANO SECONDO SOTTOSTRADA

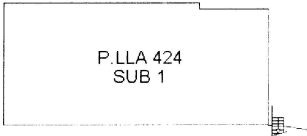


SVILUPPO FABBRICATO "H"
PIANO PRIMO SOTTOSTRADA

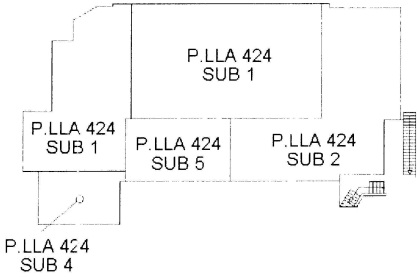

SVILUPPO FABBRICATO "H"
PIANO TERRA

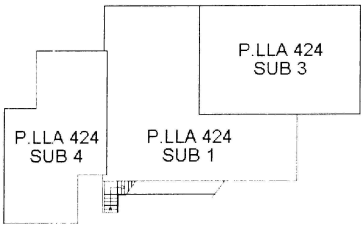

SVILUPPO FABBRICATO "H"
PIANO PRIMO

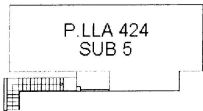

NORD


Ultima Planimetria in atti

Data: 28/01/2014 - n. RI0008123 - Richiedente

Scheda 2 di 2 - Formato di acq. A4(210x297) - Fatti di scala: 1:1