ALLEGATO N° 01

Elaborato Grafico dei Beni Pignorati

Lotto 3 - Corpo D

LOTTO 03 – CORPO D

UI identificata al Catasto di Castel Sant'Angelo (RI)
Foglio 17 P.lla 1633 + P.lla 1634

STATO RAPPRESENTATO

LE PARTICELLE 1633 E 1634 DEL FOGLIO 17 SONO PRESENTI AL SOLO CATASTO TERRENI. NON E' PRESENTE LA PLANIMETRIA CATASTALE DELLA U.I. AL CATASTO URBANO DEL COMUNE DI CASTEL SANT'ANGELO (RI).


FOGLIO 17 P.LLE 1633 + 1634
SCALA 1:100

ESECUZIONE IMMOBILIARE R.G.E. 16/2024
PROMOTORE: PRELIOS CREDIT SOLUTIONS S.P.A.
per conto della JUNO 1 S.r.l.
G.I.: DOTT.SSA MARILINA GUGLIELMI

ALI INGEGNERIA
ING. ANDREA GIOVANNELLI
VIA LABRO N.7 - 02100 RIETI TEL 0746-203503 MOBILE 339-7943839
P.IVA 01281370575 e-mail: andrea_giovannelli@yahoo.it

STATO AUTORIZZATO

COME DA PERMESSO DI COSTRUIRE IN SANATORIA N. 5086 DEL 30/12/2010.
IN ATTI AL COMUNE DI CASTEL SANT'ANGELO (RI),
LOTTO ACCESSIBILE DA VIALE DEL LITTORIO SNC, 02010 - CASTEL SANT'ANGELO (RI).

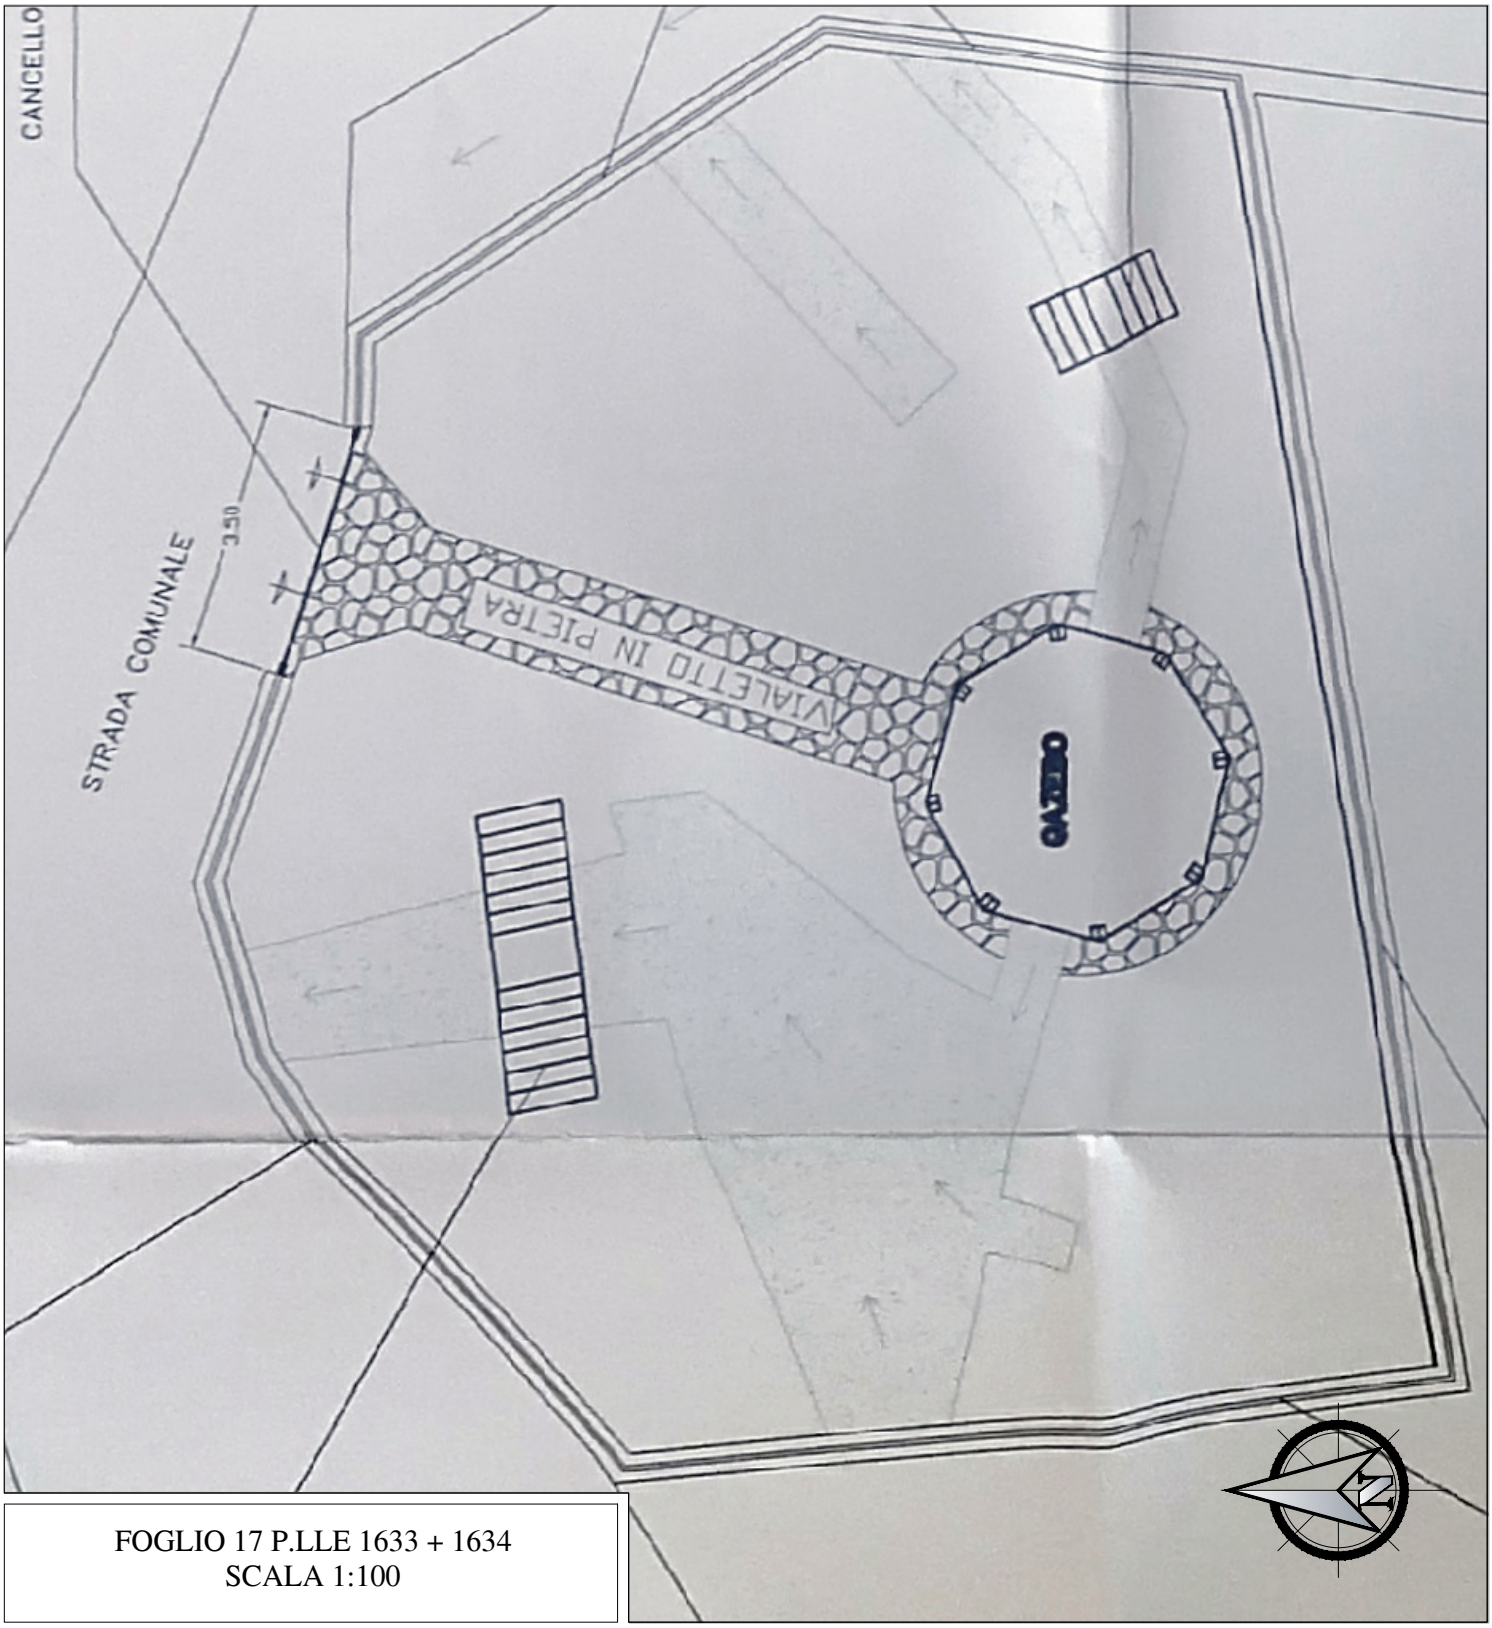

FOGLIO 17 P.LLE 1633 + 1634
SCALA 1:100


ESECUZIONE IMMOBILIARE R.G.E. 16/2024
PROMOTORE: PRELIOS CREDIT SOLUTIONS S.P.A.
per conto della JUNO 1 S.r.l.
G.I.: DOTT.SSA MARILINA GUGLIELMI

ALI INGEGNERIA
ING. ANDREA GIOVANNELLI
VIA LABRO N.7 - 02100 RIETI TEL 0746-203503 MOBILE 339-7943839
P.IVA 01281370575 e-mail: andrea_giovannelli@yahoo.it

STATO RILEVATO

COME DA SOPRALLUOGO DEL 27/03/2025,

LOTTO ACCESSIBILE DA VIALE DEL LITTORIO SNC, 02010 - CASTEL SANT'ANGELO (RI).

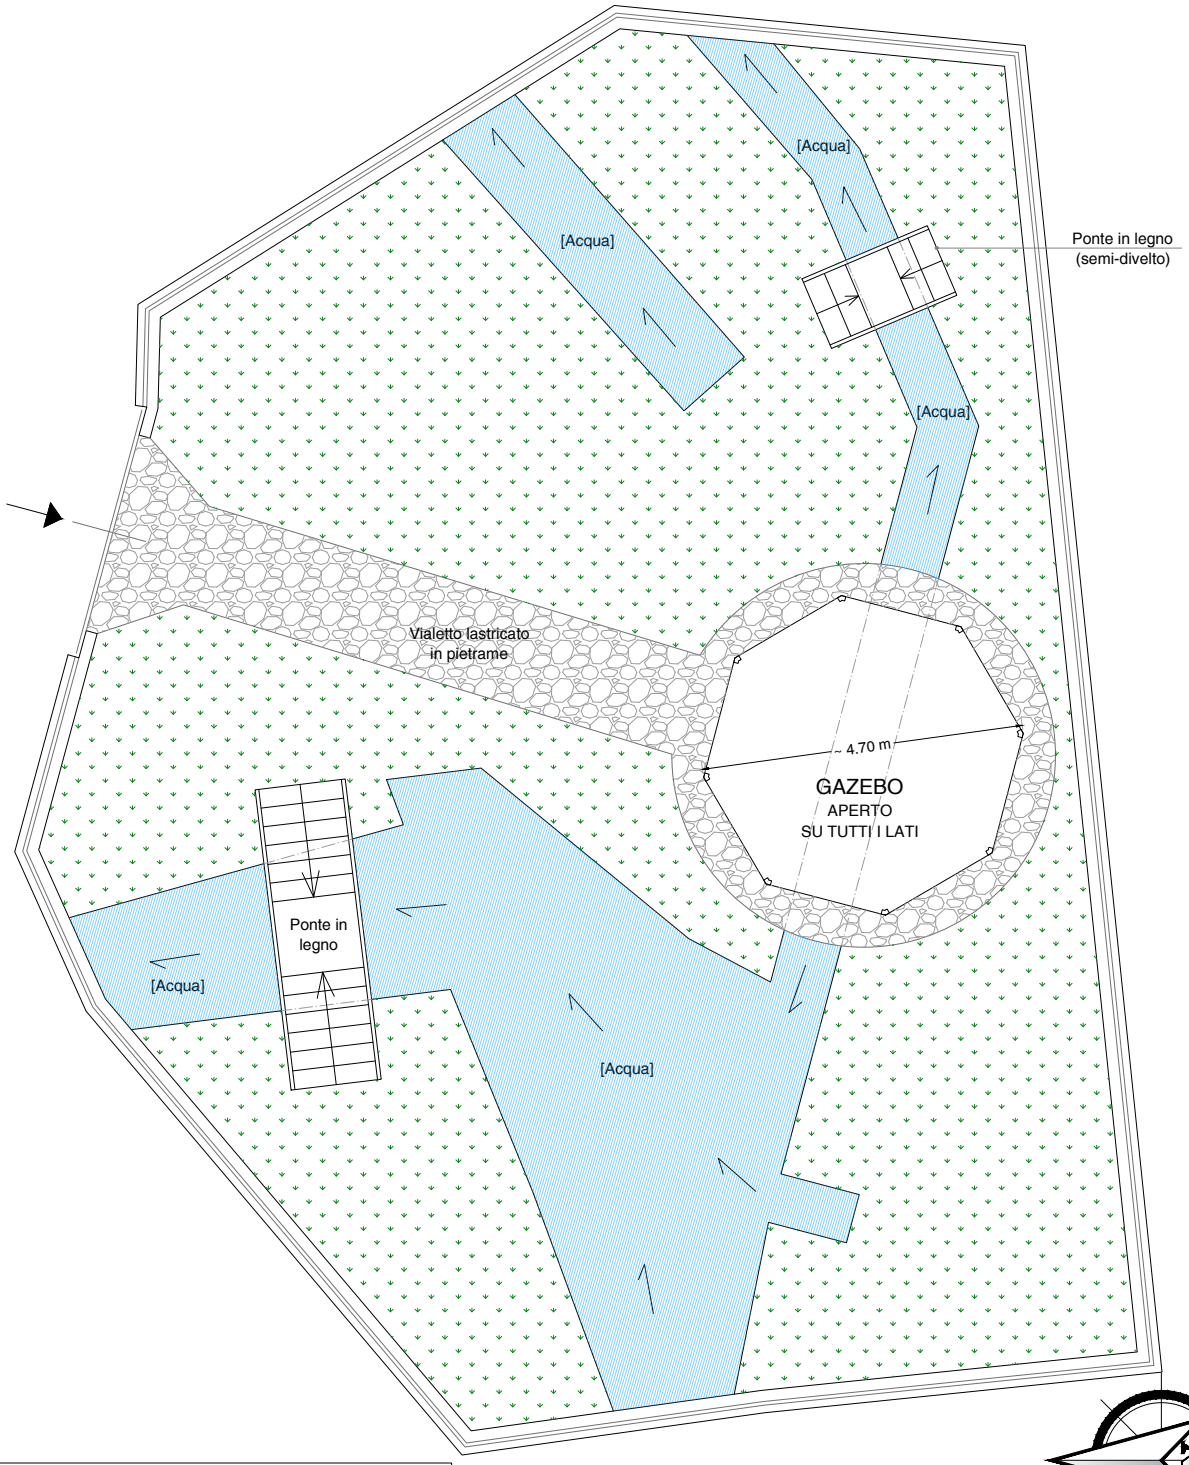

FOGLIO 17 P.LLE 1633 + 1634
SCALA 1:100

DIFFORMITÀ

ESECUZIONE IMMOBILIARE R.G.E. 16/2024
PROMOTORE: PRELIOS CREDIT SOLUTIONS S.P.A.
per conto della JUNO 1 S.r.l.
G.I.: DOTT.SSA MARILINA GUGLIELMI

ALI INGEGNERIA
ING. ANDREA GIOVANNELLI
VIA LABRO N.7 - 02100 RIETI TEL 0746-203503 MOBILE 339-7943839
P.IVA 01281370575 e-mail: andrea_giovannelli@yahoo.it