


**Agenzia del Territorio
CATASTO FABBRICATI
Ufficio Provinciale di
Bergamo**

Dichiarazione protocollo n. BG0149611 del 06/07/2006	
Planimetria di u.i.u. in Comune di Villa D'adda	
Via Frigerio	civ. 15
Identificativi Catastali:	Compilata da: Zonca Morgan
Sezione:	Iscritto all'albo: Geometri
Foglio: 13	Prov. Bergamo
Particella: 2540	N. 3407
Subalterno: 701	

Scheda n. 1 Scala 1:200

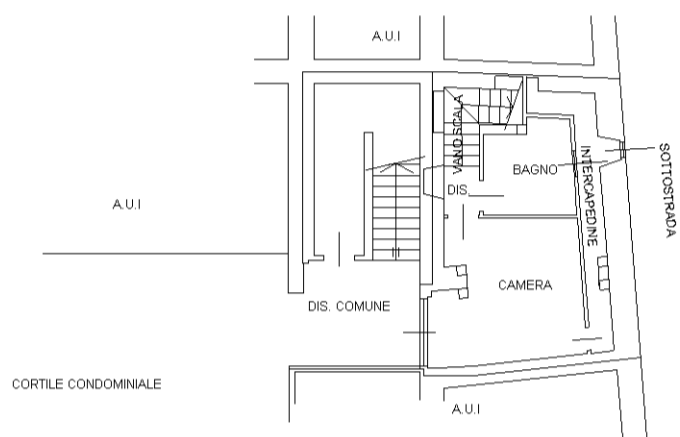

PIANO TERRA
H.=2,81



PIANO PRIMO
H.=2,78



invar 01

Catasto dei Fabbricati - Situazione al 20/06/2022 - Comune di VILLA D'ADDA(L929) - < Foglio 13 - Particella 2540 - Subalterno 701 >
VIA T. FRIGERIO n. 15 Piano T-1