

**Agenzia del Territorio  
CATASTO FABBRICATI  
Ufficio Provinciale di  
Bergamo**

Dichiarazione protocollo n. BG0115207 del 03/04/2008

Planimetria di u.i.u. in Comune di Castelli Calepio

Via Casali

civ. 17

Identificativi Catastali:

Sezione: CA

Foglio: 4

Particella: 910

Subalterno: 702

Compilata da:

Foresti Antonio Mario

Iscritto all'albo:


Geometri

Prov. Bergamo


N. 3014

Scheda n. 1

Scala 1:200

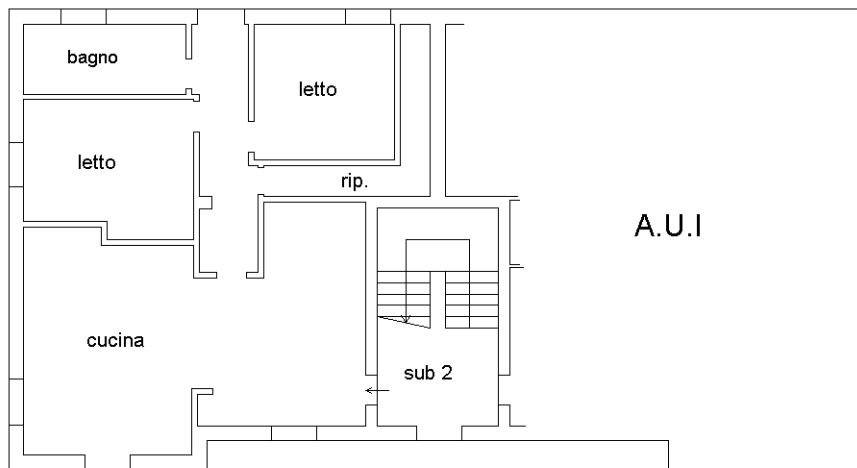

**PIANO TERRA**  
h. 2.70

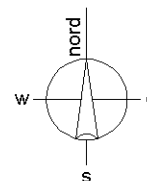

Ultima planimetria in atti